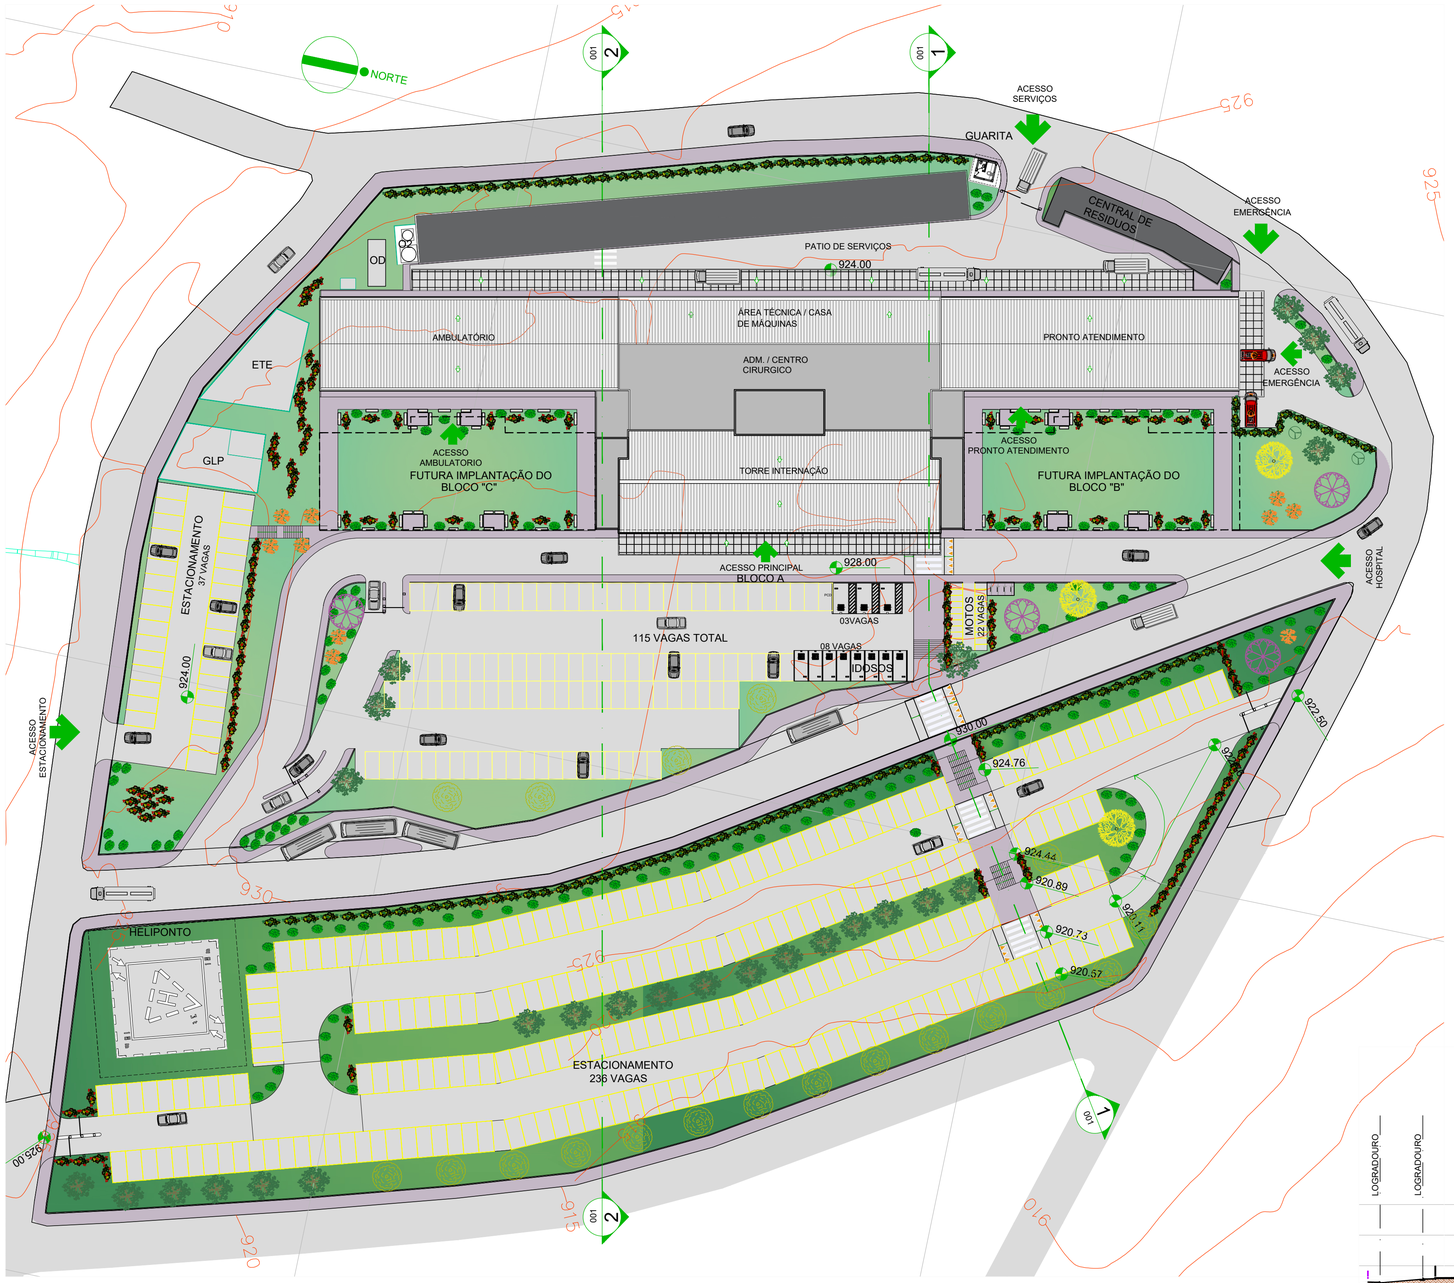



LEGENDA DE IMPLANTAÇÃO

- ÁREA VERDE
- CANALETAS
- PASSEIO
- PAVIMETAÇÃO - Rua e estacionamento geral
- PAVIMETAÇÃO - Estacionamento PCD e idoso
- GUIA REBAIXADA
- PISO PODOTÁTIL DE ALERTA
- PISO PODOTÁTIL DIRECIONAL
- ÁREAS DO TERRENO
- XXX.XX — NÍVEL PROJETADO
- XXX.XX P.A. — NÍVEL PROJETADO ACABADO
- XXX.XX — NÍVEL EXISTENTE

- VER TABELA DE ACABAMENTOS NA FOLHA XX


NOTAS GERAIS

- DIREITOS AUTORAIS RESERVADOS.
- DEVERÃO SER APROVADOS PELO ARQUITETO TODOS OS DESENHOS DE EXECUÇÃO DOS PROJETOS QUE COMPLEMENTAM O PROJETO DE ARQUITETURA.
- MEDIDAS E NÍVEIS EM METROS.
- VERIFICAR MEDIDAS NA OBRA.
- O VALOR DA COTA PREVALECE SOBRE A ESCALA.
- OS PONTOS INDICADOS, PARA A LOCAÇÃO DAS EDIFICAÇÕES, CORRESPONDEM AO CRUZAMENTO DE EIXOS ESTRUTURAIS.
- A RELAÇÃO DE DESENHOS NO MEMORIAL DESCRITIVO DO PROJETO DE ARQUITETURA.
- OS CRITÉRIOS E DESCRIÇÃO DO EQUIPAMENTO, PODEM SER CONSULTADOS NO MEMORIAL DESCRITIVO DO PROJETO ARQUITETÔNICO.
- VER TABELA DE ACABAMENTOS NAS FLS. 10 E 11.
- O PROJETO ATENDE A RDC 050 DE 2002 E SUAS COMPLEMENTAÇÕES.

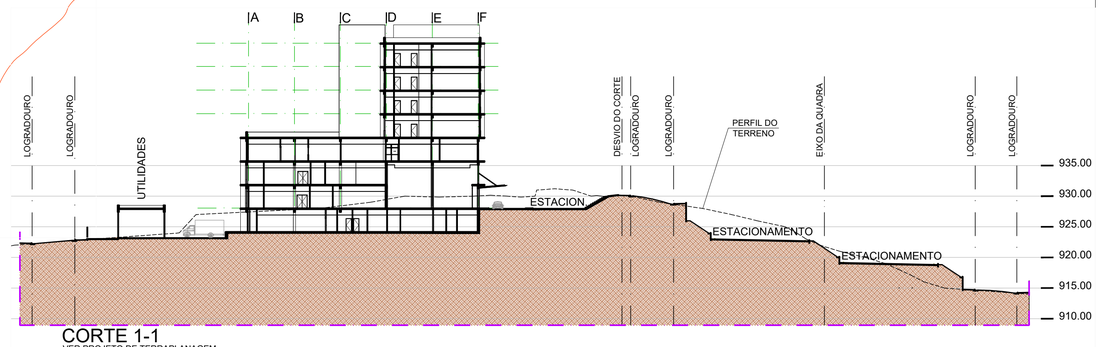

CORTE 1-1

VER PROJETO DE TERRAPLANAGEM
ESCALA 1:500

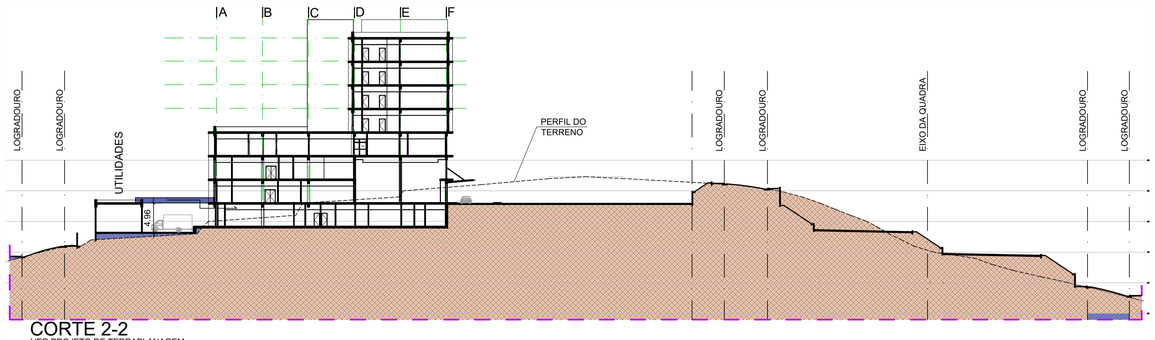

CORTE 2-2

VER PROJETO DE TERRAPLANAGEM
ESCALA 1:500

Assinado de forma digital por TATYANA CARVALHO BIAGIANTI ZAPOTOCZNY:28146524869

01	COMPATIBILIZAÇÃO COM ESTRUTURA	TATYANA	EDISON	23/09/2026
00	EMISSÃO INICIAL	TATYANA	EDISON	13/08/2026
Rev.	Descrição	Responsável	Aprovação	Data

Cliente: PREFEITURA MUNICIPAL DE CONGONHAS
Área: ARQUITETURA
Projeto: HOSPITAL BOM JESUS – CONGONHAS/MG
Fase: ANTE PROJETO
Titulo: IMPLANTAÇÃO
Escala: 1:500
Folha: ARQ 001 / 012

MHA — HOSPITAL BOM JESUS — PREFEITURA MUNICIPAL DE CONGONHAS/MG

N° do Contrato: 26005
E-Mail do Contrato: 26005@mha.com.br
Proj.: TATYANA
Des.: TATYANA
Aprov.: EDISON
Data: 23 / 9 / 2026
N° do Cliente: 001-HBJC-AP-IMPLANTAÇÃO_R01