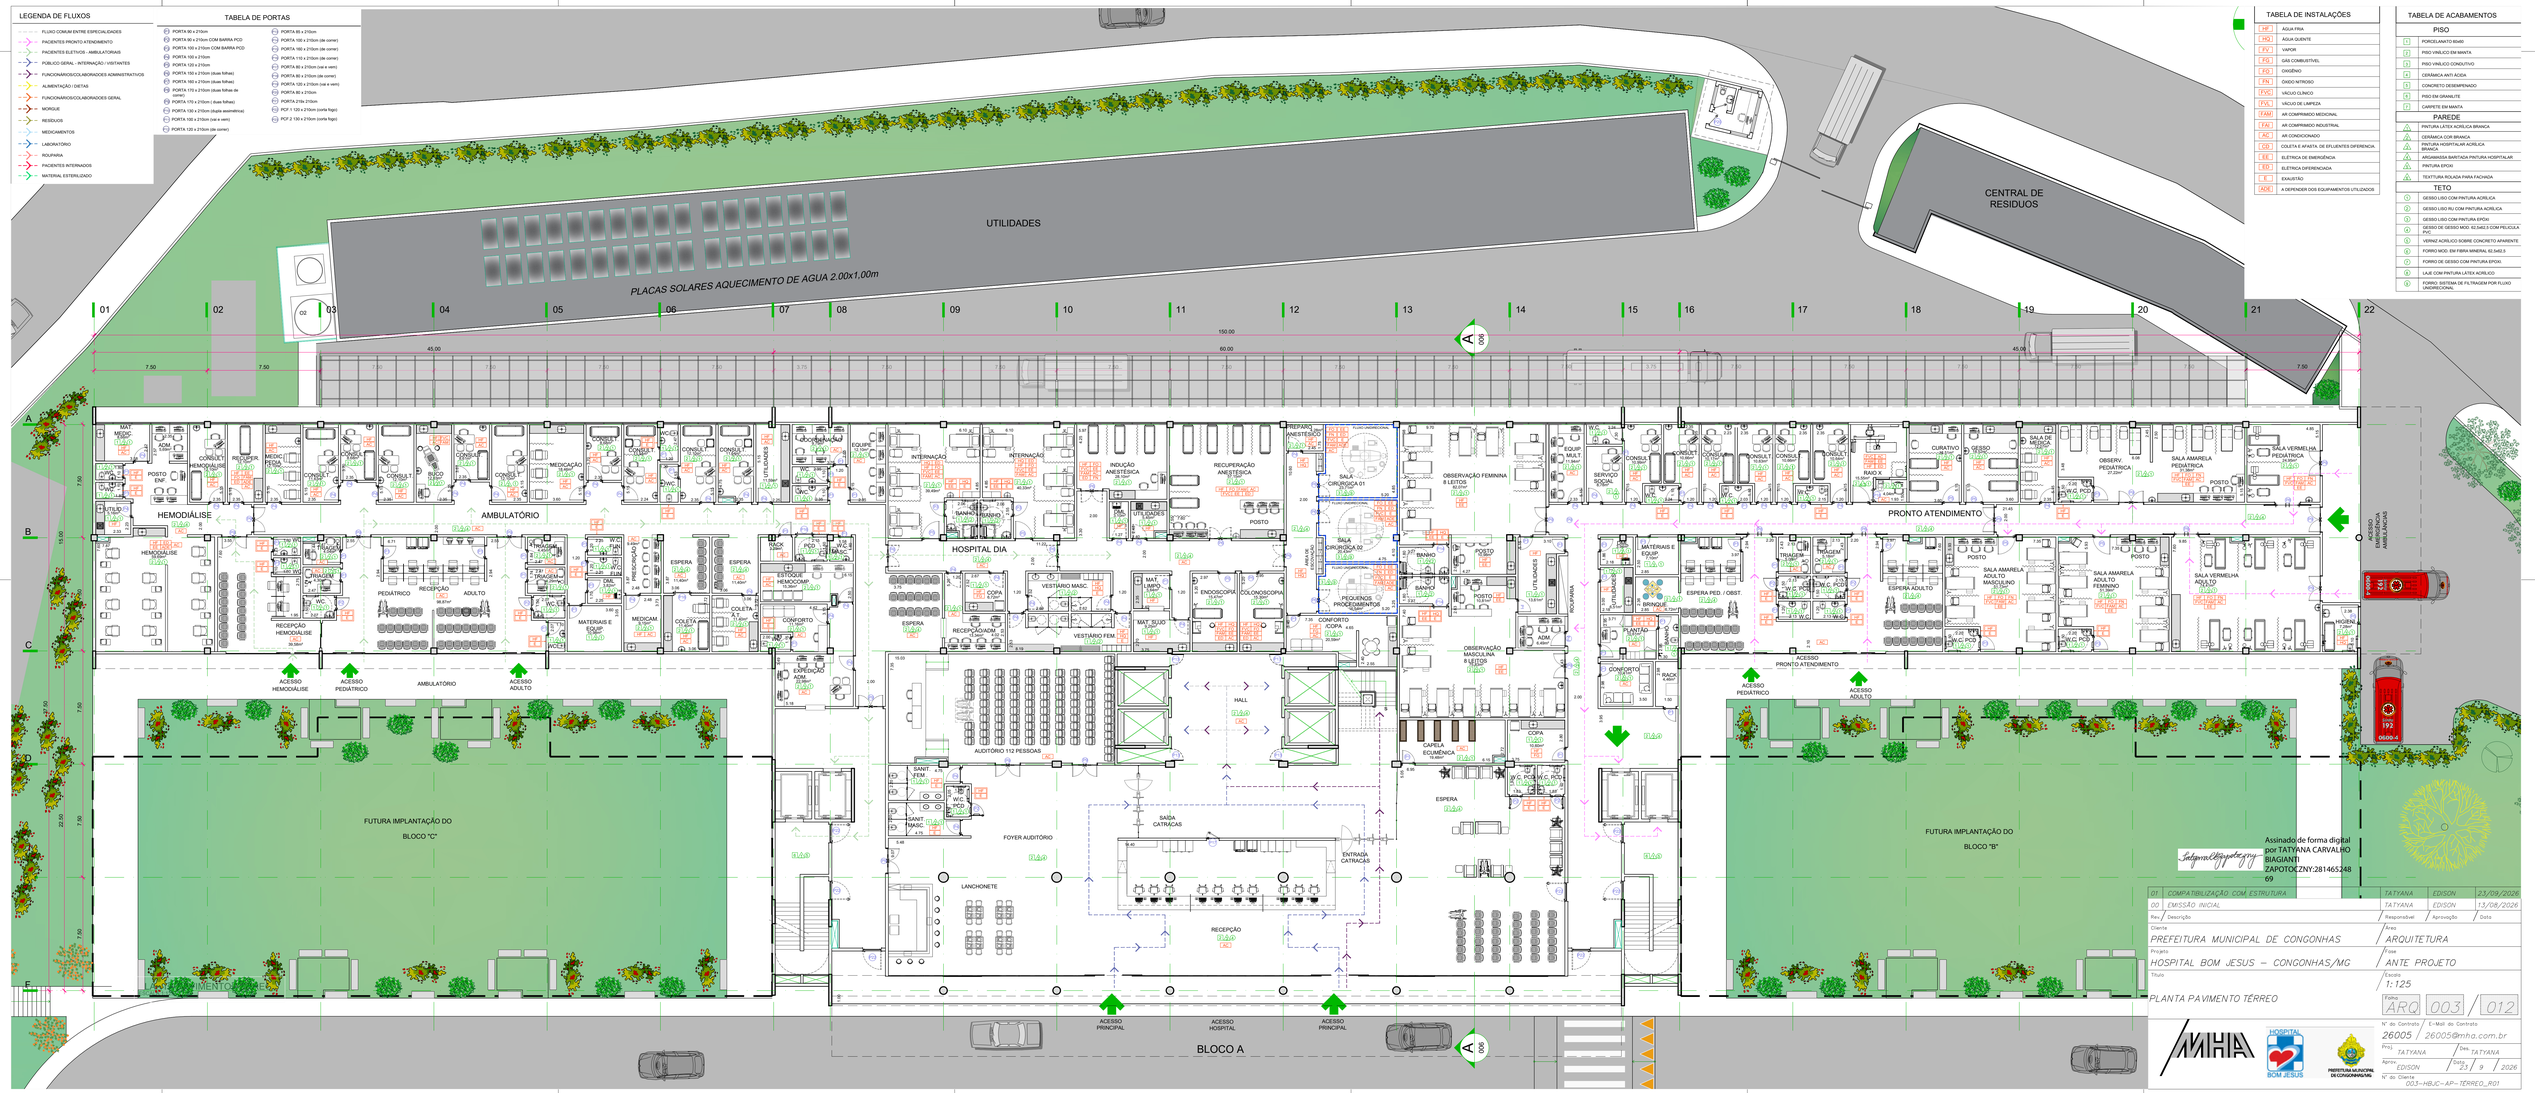

LEGENDA DE FLUXOS
FLUXO COMUM ENTRE ESPECIALIDADES
PACIENTES PRONTO ATENDIMENTO
PACIENTES ELETIVOS - AMBULATORIAIS
PÚBLICO GERAL - INTERNAÇÃO / VISITANTES
FUNCIONÁRIOS/COLABORADORES ADMINISTRATIVOS
ALIMENTAÇÃO / DIETAS
FUNCIONÁRIOS/COLABORADORES GERAL
MORGUE
RESÍDUOS
MEDICAMENTOS
LABORATÓRIO
ROUPARIA
PACIENTES INTERNADOS
MATERIAL ESTERILIZADO
TABELA DE PORTAS
PORTA 90 x 210cm
PORTA 90 x 210cm COM BARRA PCD
PORTA 100 x 210cm COM BARRA PCD
PORTA 100 x 210cm
PORTA 120 x 210cm
PORTA 150 x 210cm (duas folhas)
PORTA 160 x 210cm (duas folhas)
PORTA 170 x 210cm (duas folhas de correr)
PORTA 170 x 210cm (duas folhas)
PORTA 120 x 210cm (dupla assimétrica)
PORTA 100 x 210cm (vai e vem)
PORTA 120 x 210cm (de correr)
PORTA 80 x 210cm
PORTA 100 x 210cm (de correr)
PORTA 160 x 210cm (de correr)
PORTA 170 x 210cm (de correr)
PORTA 80 x 210cm (vai e vem)
PORTA 80 x 210cm (de correr)
PORTA 150 x 210cm (vai e vem)
PORTA 80 x 210cm
PORTA 210x 210cm
PCF 1 120 x 210cm (corta fogo)
PCF 2 150 x 210cm (corta fogo)
TABELA DE INSTALAÇÕES
AF AGUA FRIA
AQ AGUA QUENTE
VP VAPOR
GN GAS COMBUSTIVEL
OX OXIGÊNIO
VN OXIDO NITROSO
VCC VÁCUO CLÍNICO
VL VÁCUO DE LIMPEZA
AM AR COMPRIMIDO MEDICINAL
AI AR COMPRIMIDO INDUSTRIAL
AC AR CONDICIONADO
CD COLETA E AFASTA. DE EFLUENTES DIFERENCIA.
EE ELETRICA DE EMERGÊNCIA
ED ELETRICA DIFERENCIADA
EX EXAUSTAO
ADE A DEFENDER DOS EQUIPAMENTOS UTILIZADOS
TABELA DE ACABAMENTOS
PISO
P1 PORCELANATO 60x60
P2 PISO VINILICO EM MANTA
P3 PISO VINILICO CONDUTIVO
P4 CERÂMICA ANTI ACIDA
P5 CONCRETO DESEMPENADO
P6 PISO EM GRANILITE
P7 CARPETE EM MANTA
PAREDE
PA1 PINTURA LATEX ACRILICA BRANCA
PA2 CERÂMICA COR BRANCA
PA3 PINTURA HOSPITALAR ACRÍLICA BRANCA
PA4 ARGAMASSA BARRADA PINTURA HOSPITALAR
PA5 PINTURA EPOXI
PA6 TEXTURA ROLADA PARA FACHADA
TETO
T1 GESSO LISO COM PINTURA ACRÍLICA
T2 GESSO LISO RU COM PINTURA ACRÍLICA
T3 GESSO LISO COM PINTURA EPÓXI
T4 GESSO DE GESSO MOD. 62.0482.5 COM PELICULA PVC
T5 VERNIZ ACRILICO SOBRE CONCRETO APARENTE
T6 FORRO MOD. EM FIBRA MINERAL 62.0482.5
T7 FORRO DE GESSO COM PINTURA EPOXI.
T8 LAJE COM PINTURA LATEX ACRÍLICO
T9 FORRO SISTEMA DE FILTRAGEM POR FLUXO UNIDIRECIONAL
UTILIDADES
CENTRAL DE RESIDUOS
PLACAS SOLARES AQUECIMENTO DE AGUA 2,00x1,00m
HEMODIÁLISE
AMBULATÓRIO
HOSPITAL DIA
PRONTO ATENDIMENTO
ACESSO EMERGÊNCIA AMBULÂNCIAS
ACESSO HEMODIALISE
ACESSO PEDIÁTRICO
AMBULATÓRIO
ACESSO ADULTO
ACESSO PRONTO ATENDIMENTO
ACESSO PEDIÁTRICO
ACESSO ADULTO
ACESSO PRINCIPAL
ACESSO HOSPITAL
ACESSO PRINCIPAL
BLOCO A
FUTURA IMPLANTAÇÃO DO BLOCO "C"
FUTURA IMPLANTAÇÃO DO BLOCO "B"
AUDITÓRIO 112 PESSOAS
FOYER AUDITÓRIO
LANCHONETE
HALL
SAÍDA CATRACAS
ENTRADA CATRACAS
RECEPÇÃO
CAPELA ECUMÊNICA
SALA CIRURGICA 01
SALA CIRURGICA 02
RECUPERAÇÃO ANESTÉSICA
INDUÇÃO ANESTÉSICA
PREPARO ANESTESICO
OBSERVAÇÃO FEMININA 8 LEITOS
OBSERVAÇÃO MASCULINA 8 LEITOS
PEQUENOS PROCEDIMENTOS
ENDOSCOPIA
COLONOSCOPIA
INTERNAÇÃO
SALA AMARELA PEDIÁTRICA
SALA VERMELHA PEDIÁTRICA
SALA AMARELA ADULTO MASCULINO
SALA AMARELA ADULTO FEMININO
SALA VERMELHA ADULTO
ESPERA PED. / OBST.
ESPERA ADULTO
TRIAGEM
CURATIVO
OBSERV. PEDIÁTRICA
SERVIÇO SOCIAL
MATERIAIS E EQUIP.
BRINQUE
POSTO ENF
POSTO
CONSULT.
W.C. PCD
W.C. FEM.
W.C. MASC.
DML
UTILIDADES
ESPERA
RECEPÇÃO
COLETA
MEDICAMENTOS
MATERIAIS E EQUIP.
ESTOQUE HEMOCOMP.
CONFORTO
COPA
ADM.
SANIT. FEM.
SANIT. MASC.
VESTIÁRIO MASC.
VESTIÁRIO FEM.
MAT. SUJO
MAT. LIMPO
SALA DE MEDICAÇÃO
RACK
BANHO
Assinado de forma digital por TATYANA CARVALHO BIAGIANTI ZAPOTOCZNY:28146524869
01 COMPATIBILIZAÇÃO COM ESTRUTURA TATYANA EDISON 23/09/2026
00 EMISSÃO INICIAL TATYANA EDISON 13/08/2026
Rev / Descrição / Responsável / Aprovação / Data
Cliente: PREFEITURA MUNICIPAL DE CONGONHAS
Área: ARQUITETURA
Projeto: HOSPITAL BOM JESUS – CONGONHAS/MG
Fase: ANTE PROJETO
Título: PLANTA PAVIMENTO TÉRREO
Escala: 1:125
Folha: ARQ 003 / 012
MHA
HOSPITAL BOM JESUS
PREFEITURA MUNICIPAL DE CONGONHAS/MG
Nº do Contrato: 26005 / E-Mail do Contrato: 26005@mha.com.br
Proj.: TATYANA / Des.: TATYANA
Aprov.: EDISON / Data: 23 / 9 / 2026
Nº do Cliente: 003-HBJC-AP-TÉRREO_R01