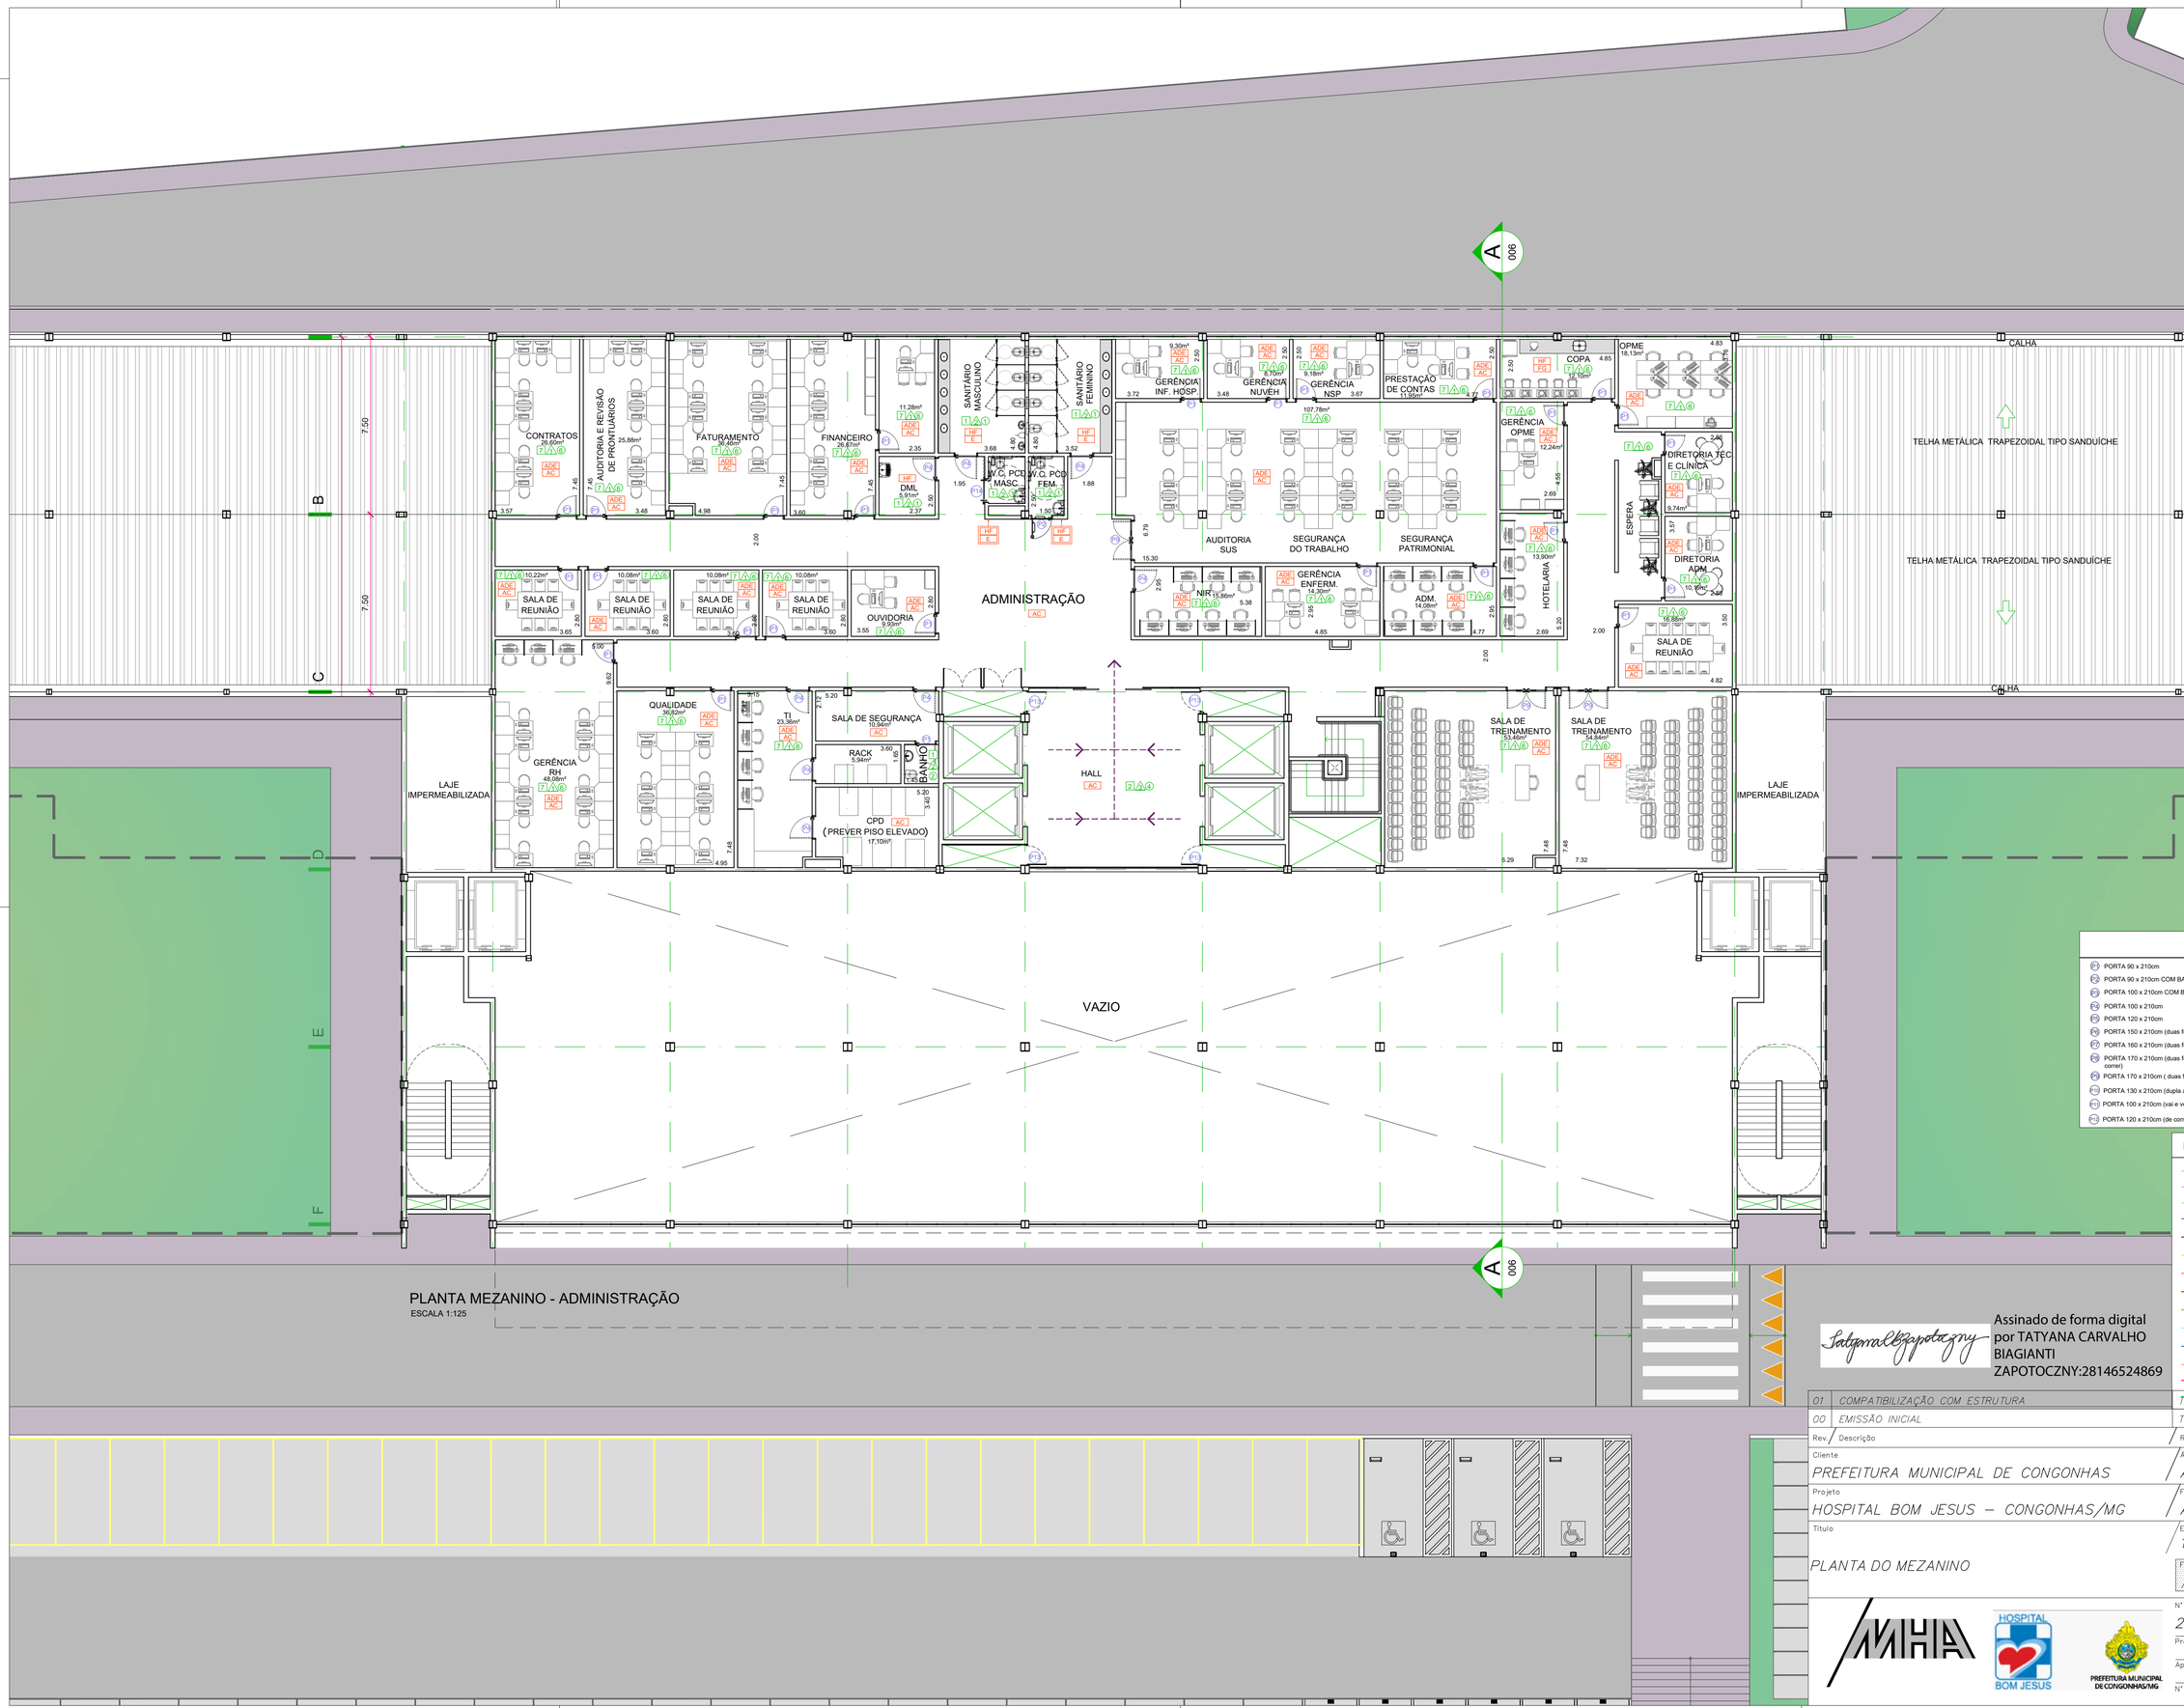


TABELA DE ACABAMENTOS

PISO

1	PORCELANATO 60x60
2	PISO VINÍLICO EM MANTA
3	PISO VINÍLICO CONDUTIVO
4	CERÂMICA ANTI ÁCIDA
5	CONCRETO DESEMPENADO
6	PISO EM GRANILITE
7	CARPETE EM MANTA

PAREDE

1	PINTURA LÁTEX ACRÍLICA BRANCA
2	CERÂMICA COR BRANCA
3	PINTURA HOSPITALAR ACRÍLICA BRANCA
4	ARGAMASSA BARITADA PINTURA HOSPITALAR
5	PINTURA EPOXI
6	TEXTTURA ROLADA PARA FACHADA

TETO

1	GESSO LISO COM PINTURA ACRÍLICA
2	GESSO LISO RU COM PINTURA ACRÍLICA
3	GESSO LISO COM PINTURA EPÓXI
4	GESSO DE GESSO MOD. 62,5x62,5 COM PELICULA PVC
5	VERNIZ ACRÍLICO SOBRE CONCRETO APARENTE
6	FORRO MOD. EM FIBRA MINERAL 62.5x62.5
7	FORRO DE GESSO COM PINTURA EPOXI.
8	LAJE COM PINTURA LÁTEX ACRÍLICO
9	FORRO: SISTEMA DE FILTRAGEM POR FLUXO UNIDIRECIONAL

TABELA DE INSTALAÇÕES

HF	ÁGUA FRIA
HQ	ÁGUA QUENTE
FV	VAPOR
FG	GÁS COMBUSTÍVEL
FO	OXIGÊNIO
FN	ÓXIDO NITROSO
FVC	VÁCUO CLÍNICO
FVL	VÁCUO DE LIMPEZA
FAM	AR COMPRIMIDO MEDICINAL
FAI	AR COMPRIMIDO INDUSTRIAL
AC	AR CONDICIONADO
CD	COLETA E AFASTA. DE EFLUENTES DIFERENCIA.
EE	ELÉTRICA DE EMERGÊNCIA
ED	ELÉTRICA DIFERENCIADA
E	EXAUSTÃO
ADE	A DEPENDER DOS EQUIPAMENTOS UTILIZADOS

TABELA DE PORTAS

P1	PORTA 90 x 210cm	P15	PORTA 85 x 210cm
P2	PORTA 90 x 210cm COM BARRA PCD	P16	PORTA 100 x 210cm (de correr)
P3	PORTA 100 x 210cm COM BARRA PCD	P17	PORTA 160 x 210cm (de correr)
P4	PORTA 100 x 210cm	P18	PORTA 110 x 210cm (de correr)
P5	PORTA 120 x 210cm	P19	PORTA 80 x 210cm (vai e vem)
P6	PORTA 150 x 210cm (duas folhas)	P20	PORTA 80 x 210cm (de correr)
P7	PORTA 160 x 210cm (duas folhas)	P21	PORTA 120 x 210cm (vai e vem)
P8	PORTA 170 x 210cm (duas folhas de correr)	P22	PORTA 80 x 210cm
P9	PORTA 170 x 210cm (duas folhas)	P23	PORTA 219x 210cm
P10	PORTA 130 x 210cm (dupla assimétrica)	P24	PCF.1 120 x 210cm (corta fogo)
P11	PORTA 100 x 210cm (vai e vem)	P25	PCF.2 130 x 210cm (corta fogo)
P12	PORTA 120 x 210cm (de correr)		

LEGENDA DE FLUXOS

- FLUXO COMUM ENTRE ESPECIALIDADES
- PACIENTES PRONTO ATENDIMENTO
- PACIENTES ELETIVOS - AMBULATORIAIS
- PÚBLICO GERAL - INTERNAÇÃO / VISITANTES
- FUNCIONÁRIOS/COLABORADORES ADMINISTRATIVOS
- ALIMENTAÇÃO / DIETAS
- FUNCIONÁRIOS/COLABORADORES GERAL
- MORGUE
- RESÍDUOS
- MEDICAMENTOS
- LABORATÓRIO
- ROUPARIA
- PACIENTES INTERNADOS
- MATERIAL ESTERILIZADO

PLANTA MEZANINO - ADMINISTRAÇÃO
ESCALA 1:125

Assinado de forma digital por TATYANA CARVALHO BIAGIANTI ZAPOTOCZNY:28146524869

Rev.	Descrição	Responsável	Aprovação	Data
01	COMPATIBILIZAÇÃO COM ESTRUTURA	TATYANA	EDISON	23/09/2026
00	EMISSÃO INICIAL	TATYANA	EDISON	13/08/2026

Cliente: PREFEITURA MUNICIPAL DE CONGONHAS
Área: ARQUITETURA
Projeto: HOSPITAL BOM JESUS – CONGONHAS/MG
Fase: ANTE PROJETO
Título: PLANTA DO MEZANINO
Escala: 1:125
Folha: ARQ 004 / 012

MHA
HOSPITAL BOM JESUS
PREFEITURA MUNICIPAL DE CONGONHAS/MG

N° do Contrato: 26005
E-Mail do Contrato: 26005@mha.com.br
Proj.: TATYANA
Des.: TATYANA
Aprov.: EDISON
Data: 23 / 9 / 2026
N° do Cliente: 004-HBJC-AP-MEZANINO_R00