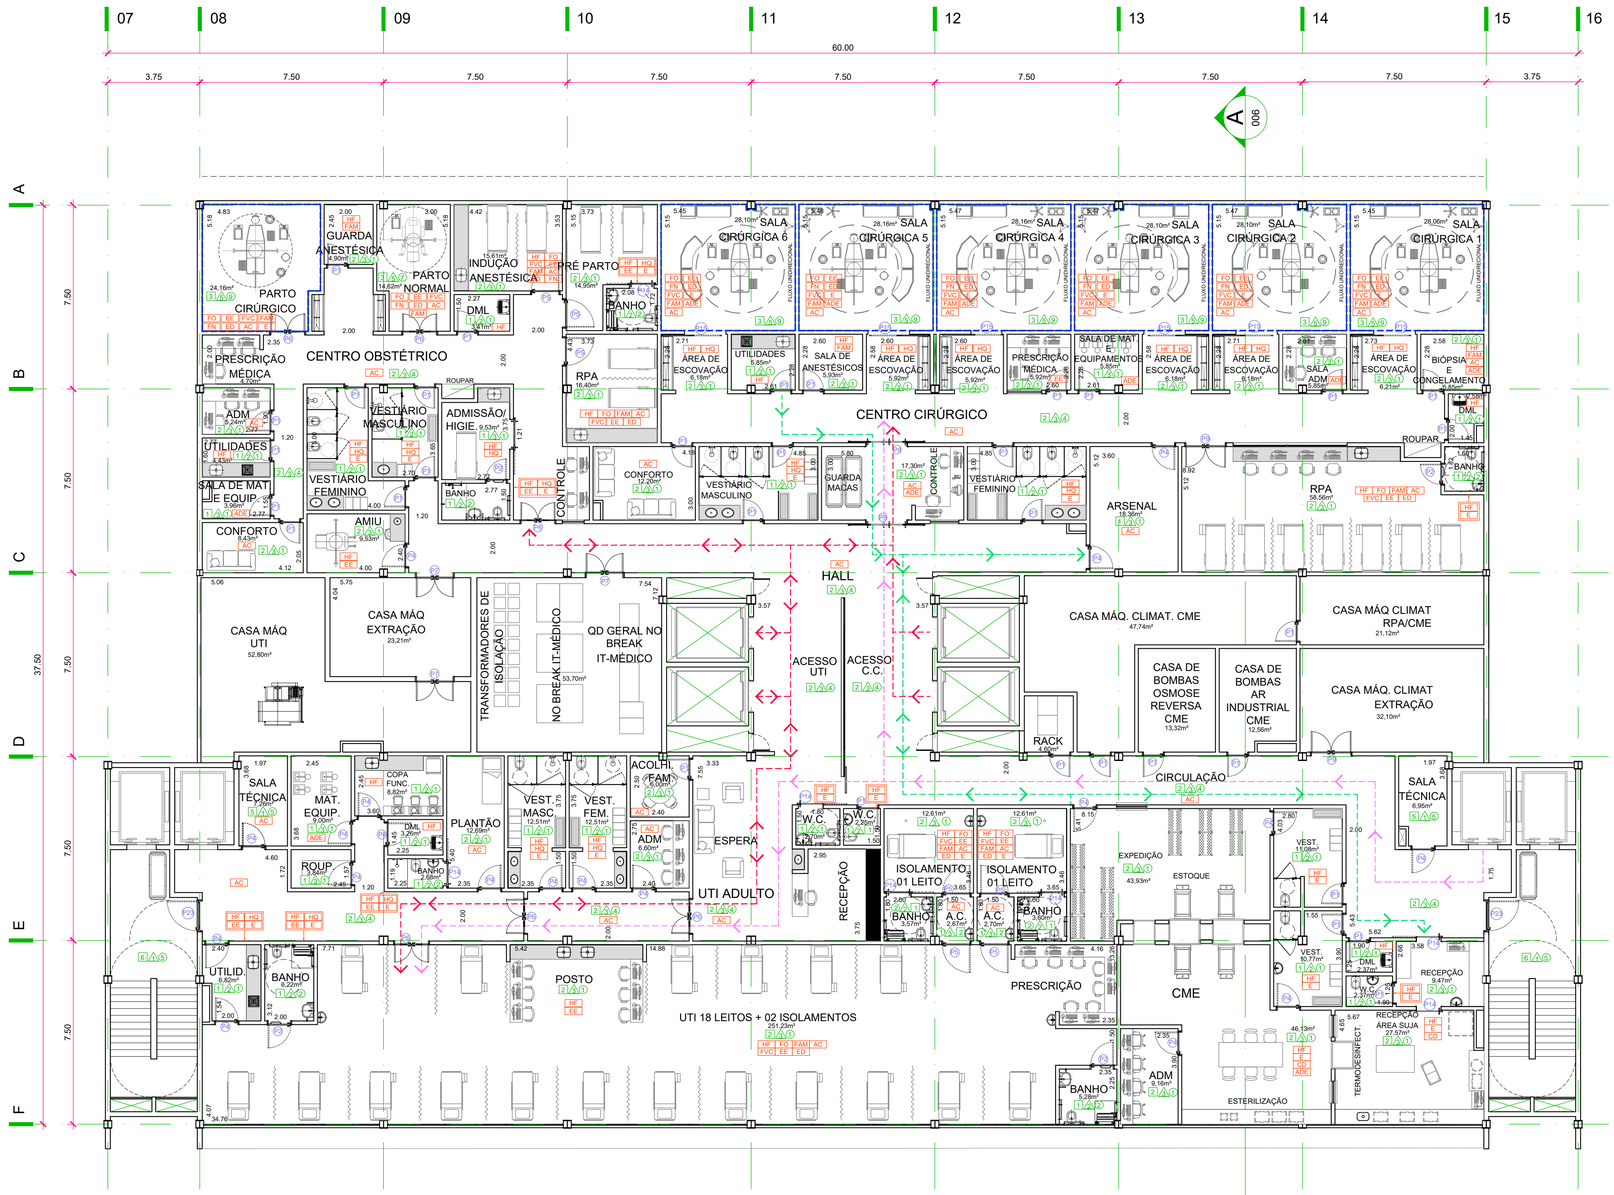


1º PAVIMENTO - CENTRO CIRÚRGICO / CENTRO OBSTÉTRICO
CME / UTI ADULTO / PLANTÃO MÉDICO
ESCALA 1:125

TABELA DE ACABAMENTOS

PISO

1	PORCELANATO 60x60
2	PISO VINÍLICO EM MANTA
3	PISO VINÍLICO CONDUTIVO
4	CERÂMICA ANTI ÁCIDA
5	CONCRETO DESEMPENADO
6	PISO EM GRANILITE
7	CARPETE EM MANTA

PAREDE

1	PINTURA LÁTEX ACRÍLICA BRANCA
2	CERÂMICA COR BRANCA
3	PINTURA HOSPITALAR ACRÍLICA BRANCA
4	ARGAMASSA BARITADA PINTURA HOSPITALAR
5	PINTURA EPOXI
6	TEXTTURA ROLADA PARA FACHADA

TETO

1	GESSO LISO COM PINTURA ACRÍLICA
2	GESSO LISO RU COM PINTURA ACRÍLICA
3	GESSO LISO COM PINTURA EPÓXI
4	GESSO DE GESSO MOD. 62,5x62,5 COM PELICULA PVC
5	VERNIZ ACRÍLICO SOBRE CONCRETO APARENTE
6	FORRO MOD. EM FIBRA MINERAL 62,5x62,5
7	FORRO DE GESSO COM PINTURA EPOXI.
8	LAJE COM PINTURA LÁTEX ACRÍLICO
9	FORRO: SISTEMA DE FILTRAGEM POR FLUXO UNIDIRECIONAL

TABELA DE INSTALAÇÕES

HF	ÁGUA FRIA
HQ	ÁGUA QUENTE
FV	VAPOR
FG	GÁS COMBUSTÍVEL
FO	OXIGÊNIO
FN	ÓXIDO NITROSO
FVC	VÁCUO CLÍNICO
FVL	VÁCUO DE LIMPEZA
FAM	AR COMPRIMIDO MEDICINAL
FAI	AR COMPRIMIDO INDUSTRIAL
AC	AR CONDICIONADO
CD	COLETA E AFASTA. DE EFLUENTES DIFERENCIA.
EE	ELÉTRICA DE EMERGÊNCIA
ED	ELÉTRICA DIFERENCIADA
E	EXAUSTÃO
ADE	A DEPENDER DOS EQUIPAMENTOS UTILIZADOS

LEGENDA DE FLUXOS

- FLUXO COMUM ENTRE ESPECIALIDADES
- PACIENTES PRONTO ATENDIMENTO
- PACIENTES ELETIVOS - AMBULATORIAIS
- PÚBLICO GERAL - INTERNAÇÃO / VISITANTES
- FUNCIONÁRIOS/COLABORADOES ADMINISTRATIVOS
- ALIMENTAÇÃO / DIETAS
- FUNCIONÁRIOS/COLABORADOES GERAL
- MORGUE
- RESÍDUOS
- MEDICAMENTOS
- LABORATÓRIO
- ROUPARIA
- PACIENTES INTERNADOS
- MATERIAL ESTERILIZADO

TABELA DE PORTAS

P1	PORTA 90 x 210cm
P2	PORTA 90 x 210cm COM BARRA PCD
P3	PORTA 100 x 210cm COM BARRA PCD
P4	PORTA 100 x 210cm
P5	PORTA 120 x 210cm
P6	PORTA 150 x 210cm (duas folhas)
P7	PORTA 160 x 210cm (duas folhas)
P8	PORTA 170 x 210cm (duas folhas de correr)
P9	PORTA 170 x 210cm (duas folhas)
P10	PORTA 130 x 210cm (dupla assimétrica)
P11	PORTA 100 x 210cm (vai e vem)
P12	PORTA 120 x 210cm (de correr)
P13	PORTA 85 x 210cm
P14	PORTA 100 x 210cm (de correr)
P15	PORTA 160 x 210cm (de correr)
P16	PORTA 110 x 210cm (de correr)
P17	PORTA 80 x 210cm (vai e vem)
P18	PORTA 80 x 210cm (de correr)
P19	PORTA 120 x 210cm (vai e vem)
P20	PORTA 80 x 210cm
P21	PORTA 219x 210cm
P22	PCF 1 120 x 210cm (corta fogo)
P23	PCF 2 130 x 210cm (corta fogo)

Assinado de forma digital por TATYANA CARVALHO BIAGIANTI ZAPOTOCZNY:28146524869

Rev.	Descrição	Responsável	Aprovação	Data
01	COMPATIBILIZAÇÃO COM ESTRUTURA	TATYANA	EDISON	23/09/2026
00	EMISSÃO INICIAL	TATYANA	EDISON	13/08/2026

Cliente: PREFEITURA MUNICIPAL DE CONGONHAS
Área: ARQUITETURA
Projeto: HOSPITAL BOM JESUS – CONGONHAS/MG
Fase: ANTE PROJETO
Título: PLANTA DO 1° PAVIMENTO
Escala: 1:125
Folha: ARQ 005 / 012
N° do Contrato: 26005
E-Mail do Contrato: 26005@mha.com.br
Proj. TATYANA Des. TATYANA
Aprov. EDISON Data 23 / 9 / 2026
N° do Cliente: 005–HBJC–AP–1°PAV_R01