
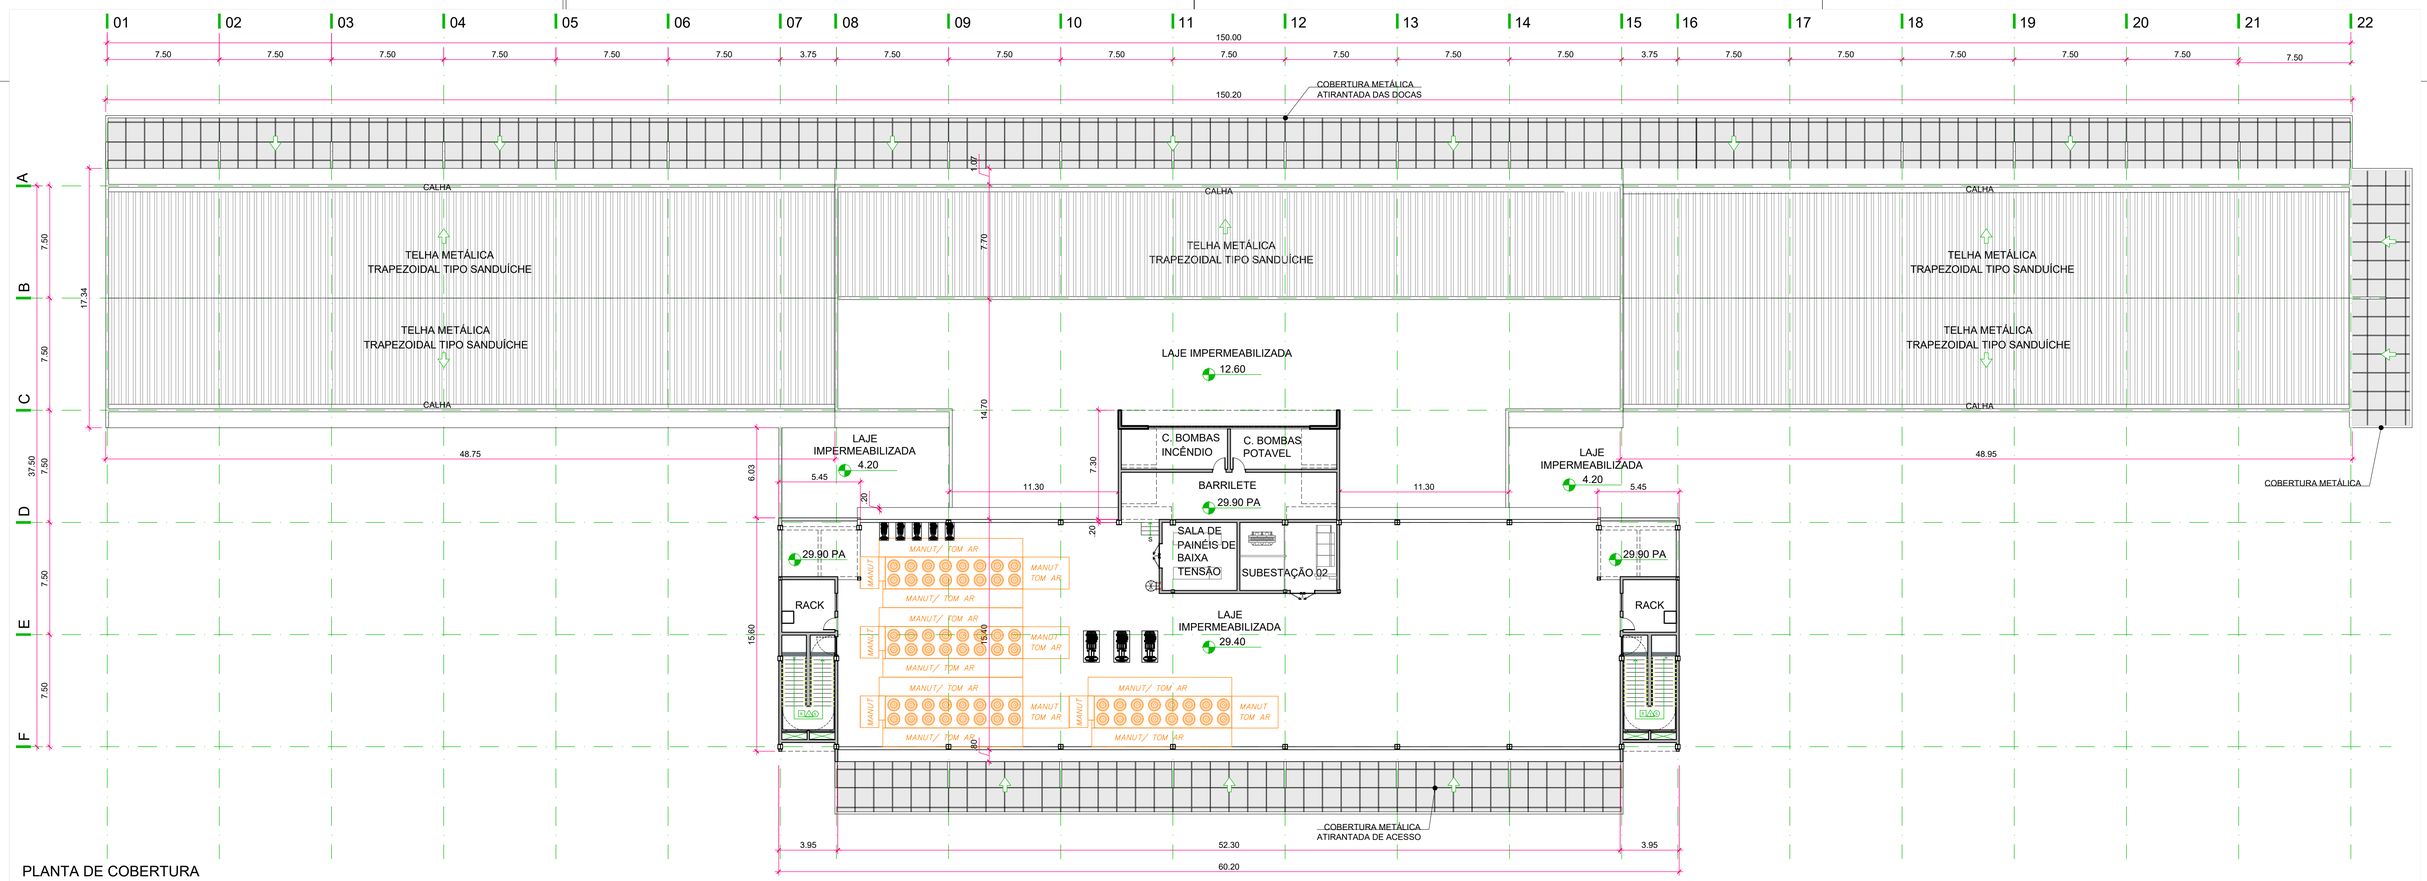



PLANTA DE COBERTURA
ESCALA 1:200

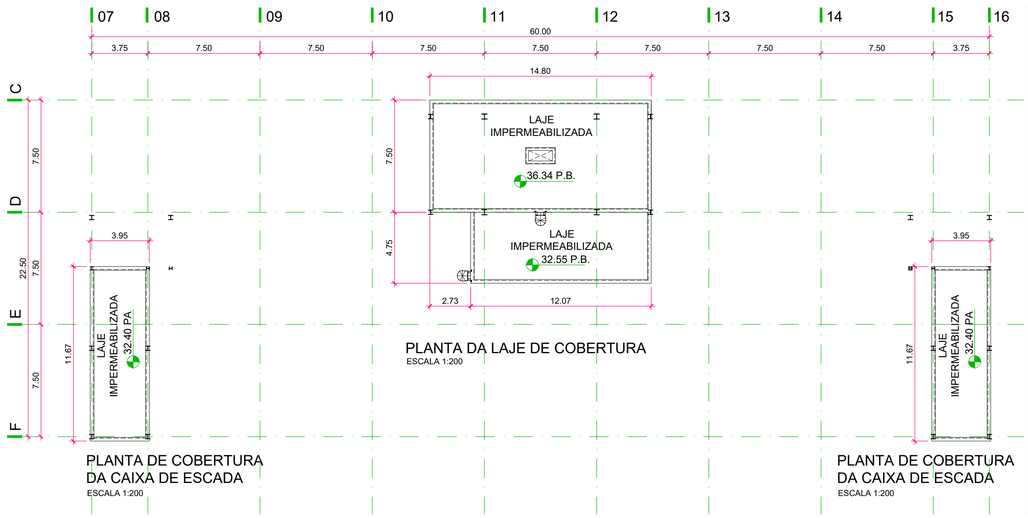


PLANTA DA LAJE DE COBERTURA
ESCALA 1:200

PLANTA DE COBERTURA DA CAIXA DE ESCADA
ESCALA 1:200


PLANTA DE COBERTURA DA CAIXA DE ESCADA
ESCALA 1:200

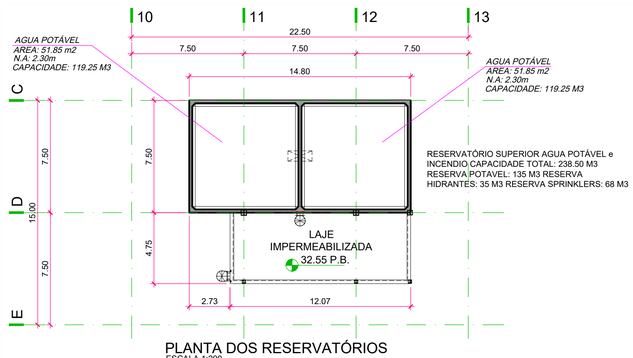

PLANTA DOS RESERVATÓRIOS
ESCALA 1:200

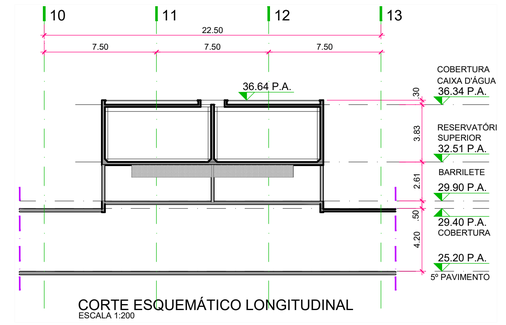

CORTE ESQUEMÁTICO LONGITUDINAL
ESCALA 1:200

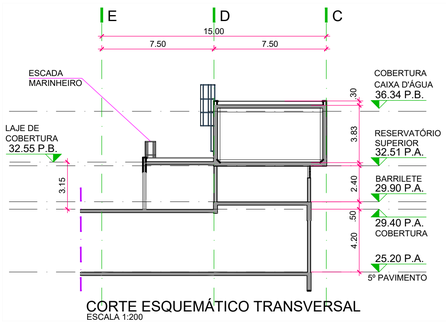

CORTE ESQUEMÁTICO TRANSVERSAL
ESCALA 1:200

Assinado de forma digital por TATYANA CARVALHO BIAGIANTI ZAPOTOCZNY:28146524869

Rev.	Descrição	Responsável	Aprovação	Data
01	COMPATIBILIZAÇÃO COM ESTRUTURA	TATYANA	EDISON	23/09/2026
00	EMISSÃO INICIAL	TATYANA	EDISON	13/08/2026

Cliente: PREFEITURA MUNICIPAL DE CONGONHAS
Área: ARQUITETURA
Projeto: HOSPITAL BOM JESUS – CONGONHAS/MG
Fase: ANTE PROJETO
Título: PLANTA DE COBERTURA
Escala: 1:200
Folha: ARQ 008 / 012

MHA
HOSPITAL BOM JESUS
PREFEITURA MUNICIPAL DE CONGONHAS/MG

Nº do Contrato: 26005
E-Mail do Contrato: 26005@mha.com.br
Proj. TATYANA
Des. TATYANA
Aprov. EDISON
Data 23 / 9 / 2026
Nº do Cliente
008-HBJC-AP-COB_R01