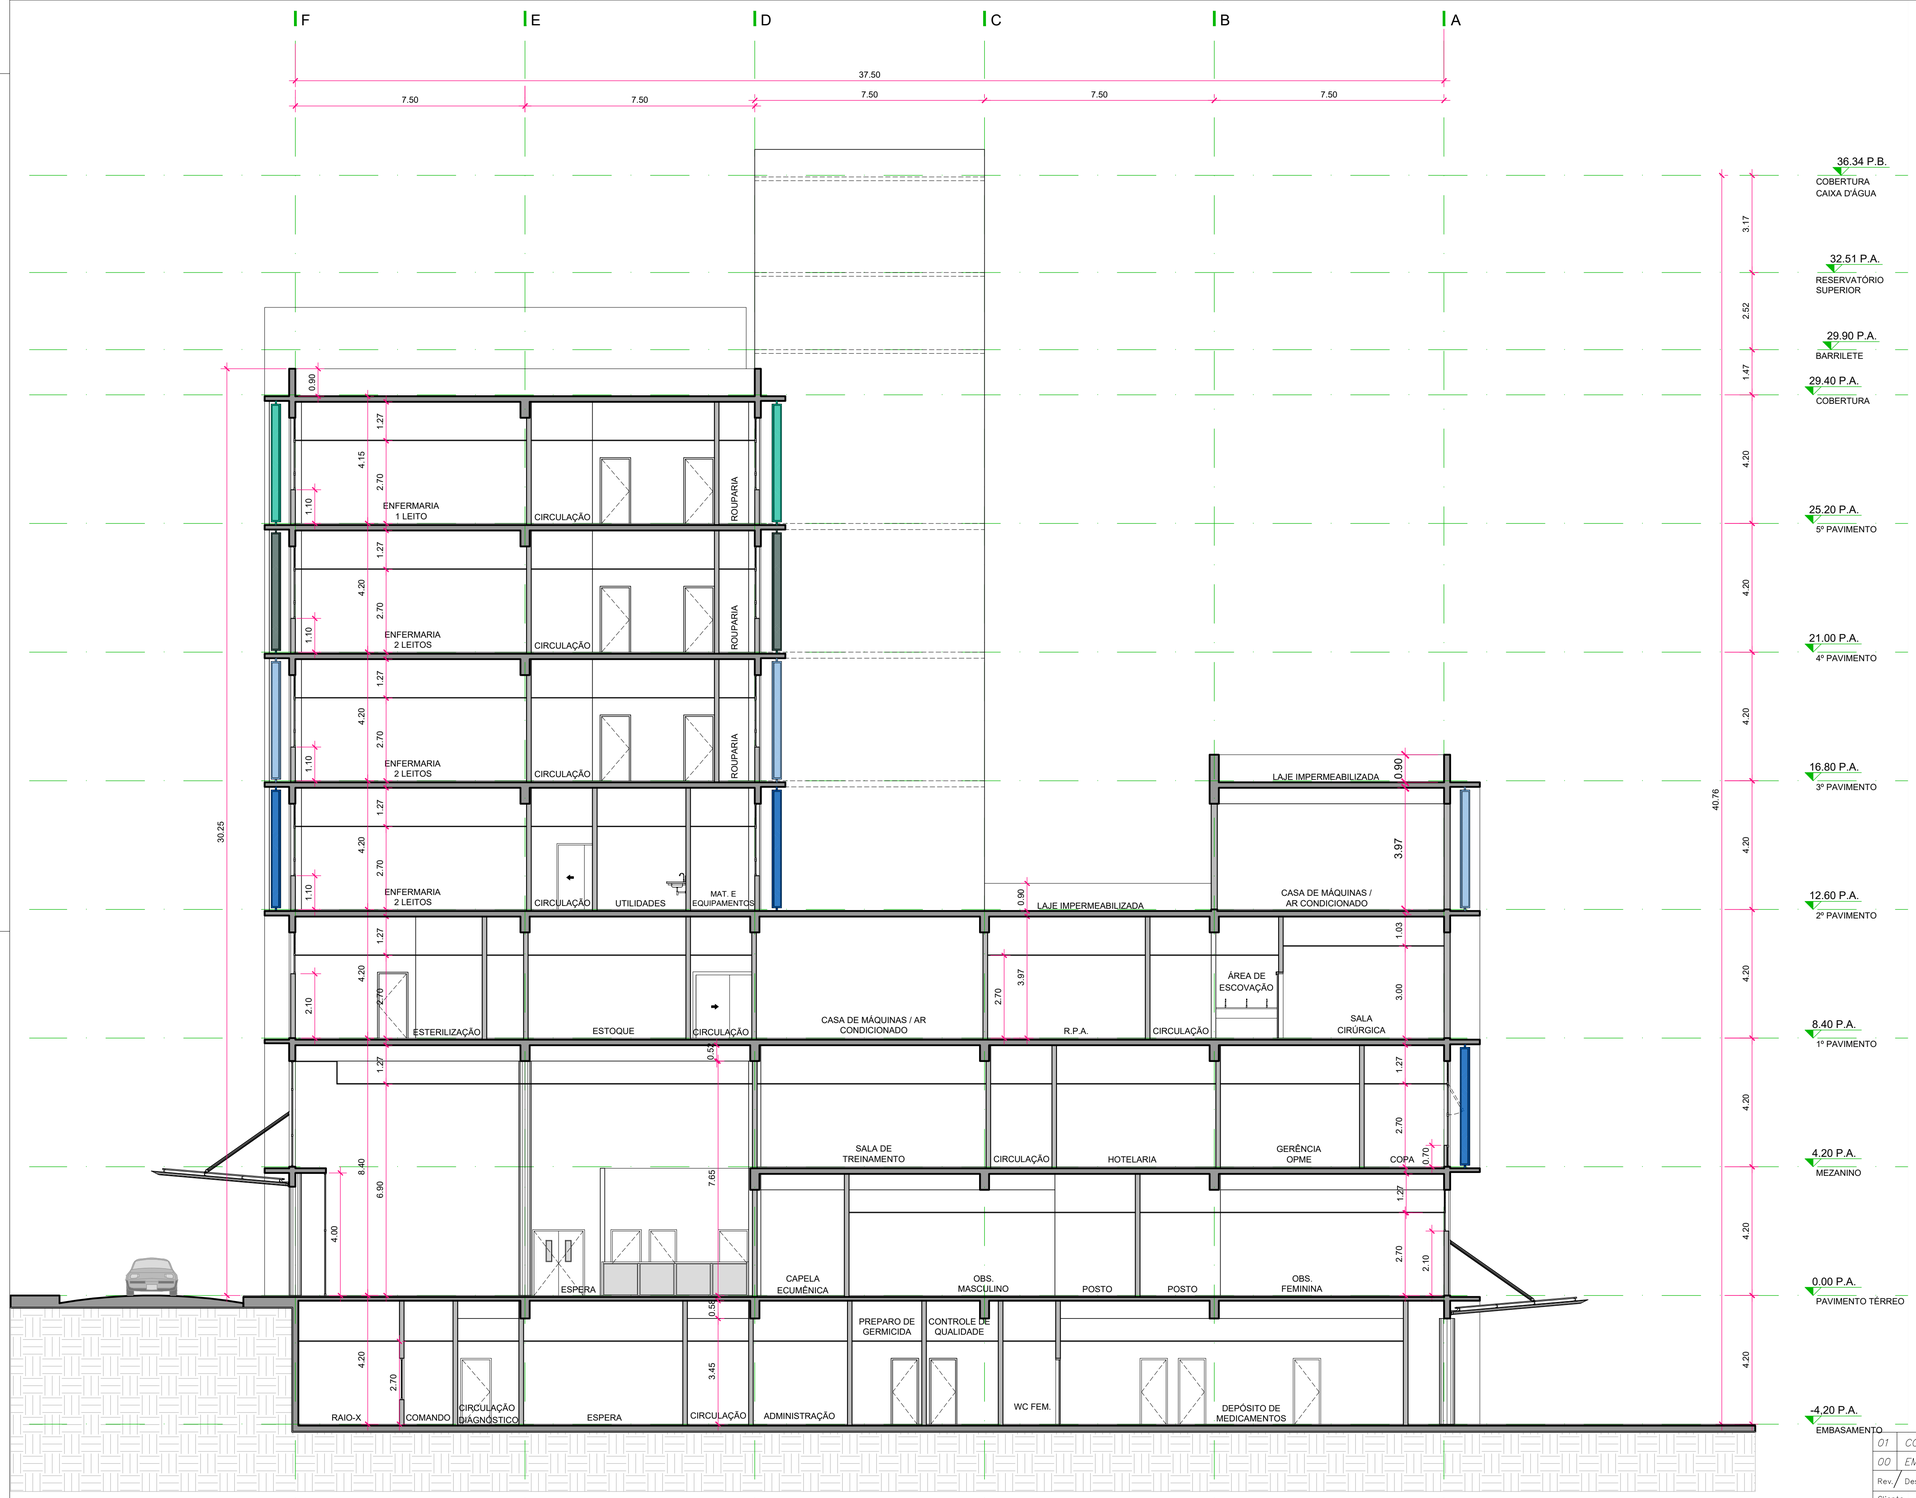


CORTE AA

ESCALA 1:100

Assinado de forma digital por TATYANA CARVALHO BIAGIANTI ZAPOTOCZNY:28146524869

Rev.	Descrição	Responsável	Aprovação	Data
01	COMPATIBILIZAÇÃO COM. ESTRUTURA	TATYANA	EDISON	23/09/2026
00	EMISSÃO INICIAL	TATYANA	EDISON	13/08/2026

Cliente: PREFEITURA MUNICIPAL DE CONGONHAS

Área: ARQUITETURA

Projeto: HOSPITAL BOM JESUS – CONGONHAS/MG

Fase: ANTE PROJETO

Título: CORTE AA

Escala: 1:100

Folha: ARQ 009 / 012

MHA

HOSPITAL BOM JESUS

PREFEITURA MUNICIPAL DE CONGONHAS/MG

Nº do Contrato: 26005

E-Mail do Contrato: 26005@mha.com.br

Proj.: TATYANA

Des.: TATYANA

Aprov.: EDISON

Data: 23 / 9 / 2026

Nº do Cliente: 009-HBJC-AP-CORTE-R01