NOTAS GERAIS


01- MEDIDAS EM CENTIMETRO, NÍVEIS E COORDENADAS EM METRO, EXCETO ONDE INDICADO.
02- CONFERIR MEDIDAS in-loco.
03- NÃO TOMAR MEDIDAS EM ESCALA.

LEGENDAS

- PILAR QUE NASCE
- GRADE DE COORDENADAS
- ARRUAMENTO E ESTRUTURA EXISTENTE
- PONTO DE AMARRAÇÃO
- CURVAS DE NÍVEL
- CONTENÇÃO
- SONDAGENS

NORMAS

- NBR 6118/2023 – PROJETO DE ESTRUTURAS DE CONCRETO.
- NBR 6120/2019 – AÇÕES PARA O CÁLCULO DE ESTRUTURA DE EDIFICAÇÕES.
- NBR 8681/2020 – AÇÕES E SEGURANÇA NAS ESTRUTRAS.
- NBR 6123/2023 – FORÇAS DEVIDAS AO VENTOS EM EDIFICAÇÕES.
- NBR 5674/2017 – MANUTENÇÃO DE EDIFICAÇÕES.
- NBR 7480/2024 – BARRAS E FIOS DE AÇO DE CONCRETO ARMADO.
- NBR 14323/2001 – EXIGÊNCIAS DE RESISTÊNCIA AO FOGO DE ELEMENTOS CONSTRUTIVOS DE EDIFICAÇÕES.
- NBR 14800/2024 – PROJETO DE ESTRUTRA DE CONCRETO EM SITUAÇÃO DE INCÊNDIO.
- NBR 12855/2022 – CONTROLE DE CIMENTO PORTLAND.

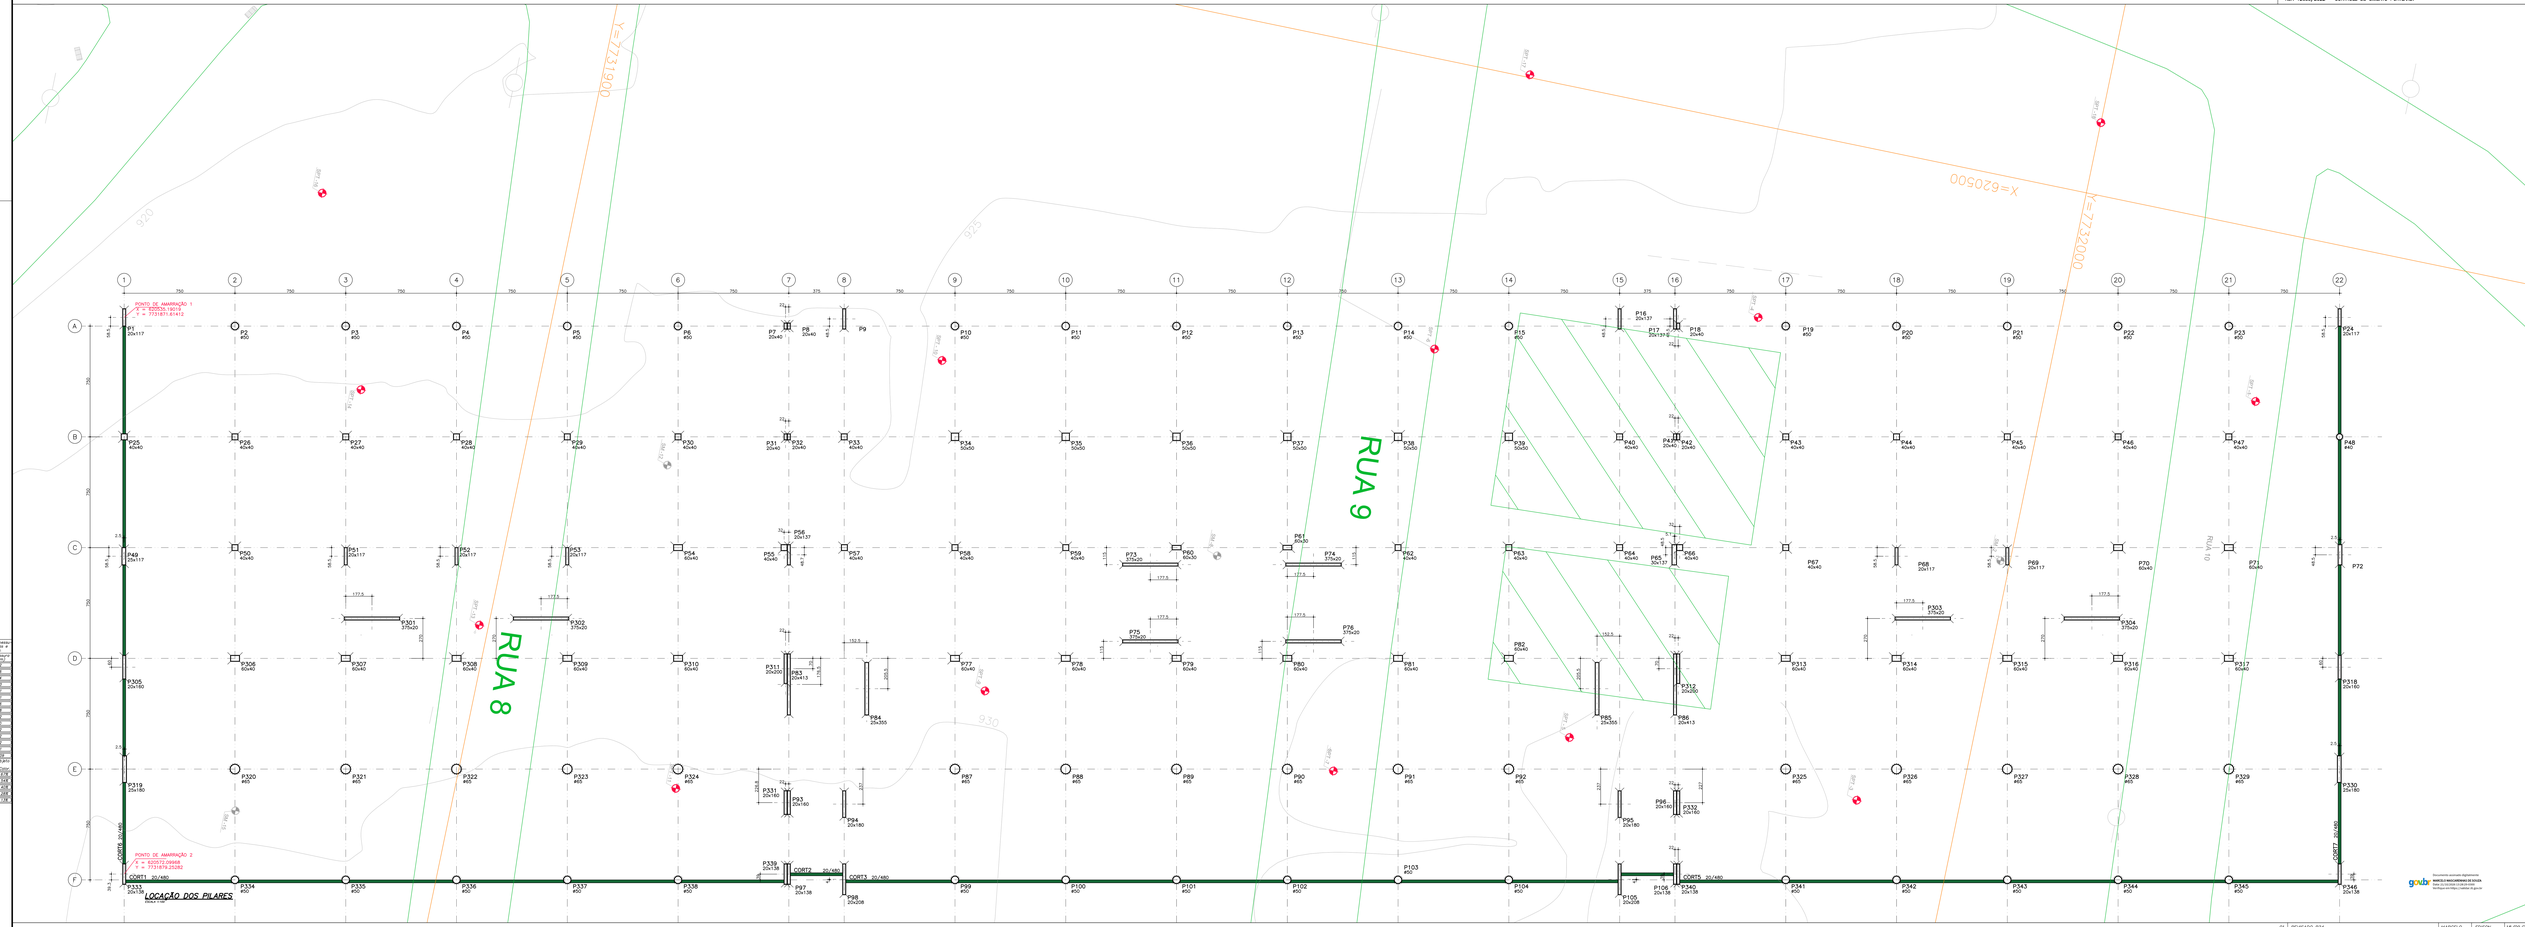

Rev	Descrição	Responsável	Aprovação	Data
01	REVISADO #24	MARCELO	EDISON	18/09/2026
00	EMISSÃO INICIAL	MARCELO	EDISON	17/08/2026

Obra: PREFEITURA MUNICIPAL DE CONGONHAS / ESTRUTURA
Projeto: HOSPITAL BOM JESUS – CONGONHAS/MG / Fase: PROJETO EXECUTIVO
Título: LOCAÇÃO DOS PILARES / Escala: 1:100
EST 101

MIHIA

Nº do Contrato / E-mail do Contratado: 26005 / 26005@mihia.com.br
Data: CARLA / CARLOS
Aprovado: EDISON / Data: / /2026
Nº do Desenho: 001-MIHIA-PE-LOCA-EST-R01