NOTAS:
1 - COTAS EM MILÍMETROS;
2 - ELEVAÇÕES EM MILÍMETROS;
3 - LAJE STEEL DECK MD75 0,80mm ZAR280;
4 - LAJE ESPESSURA 150mm, fck = 30MPa;
5 - PERFIS LAMINADOS PADRÃO W: ASTM A572Gr.50;
6 - CHAPAS E PERFIS SOLDADOS USICIVIL 350;

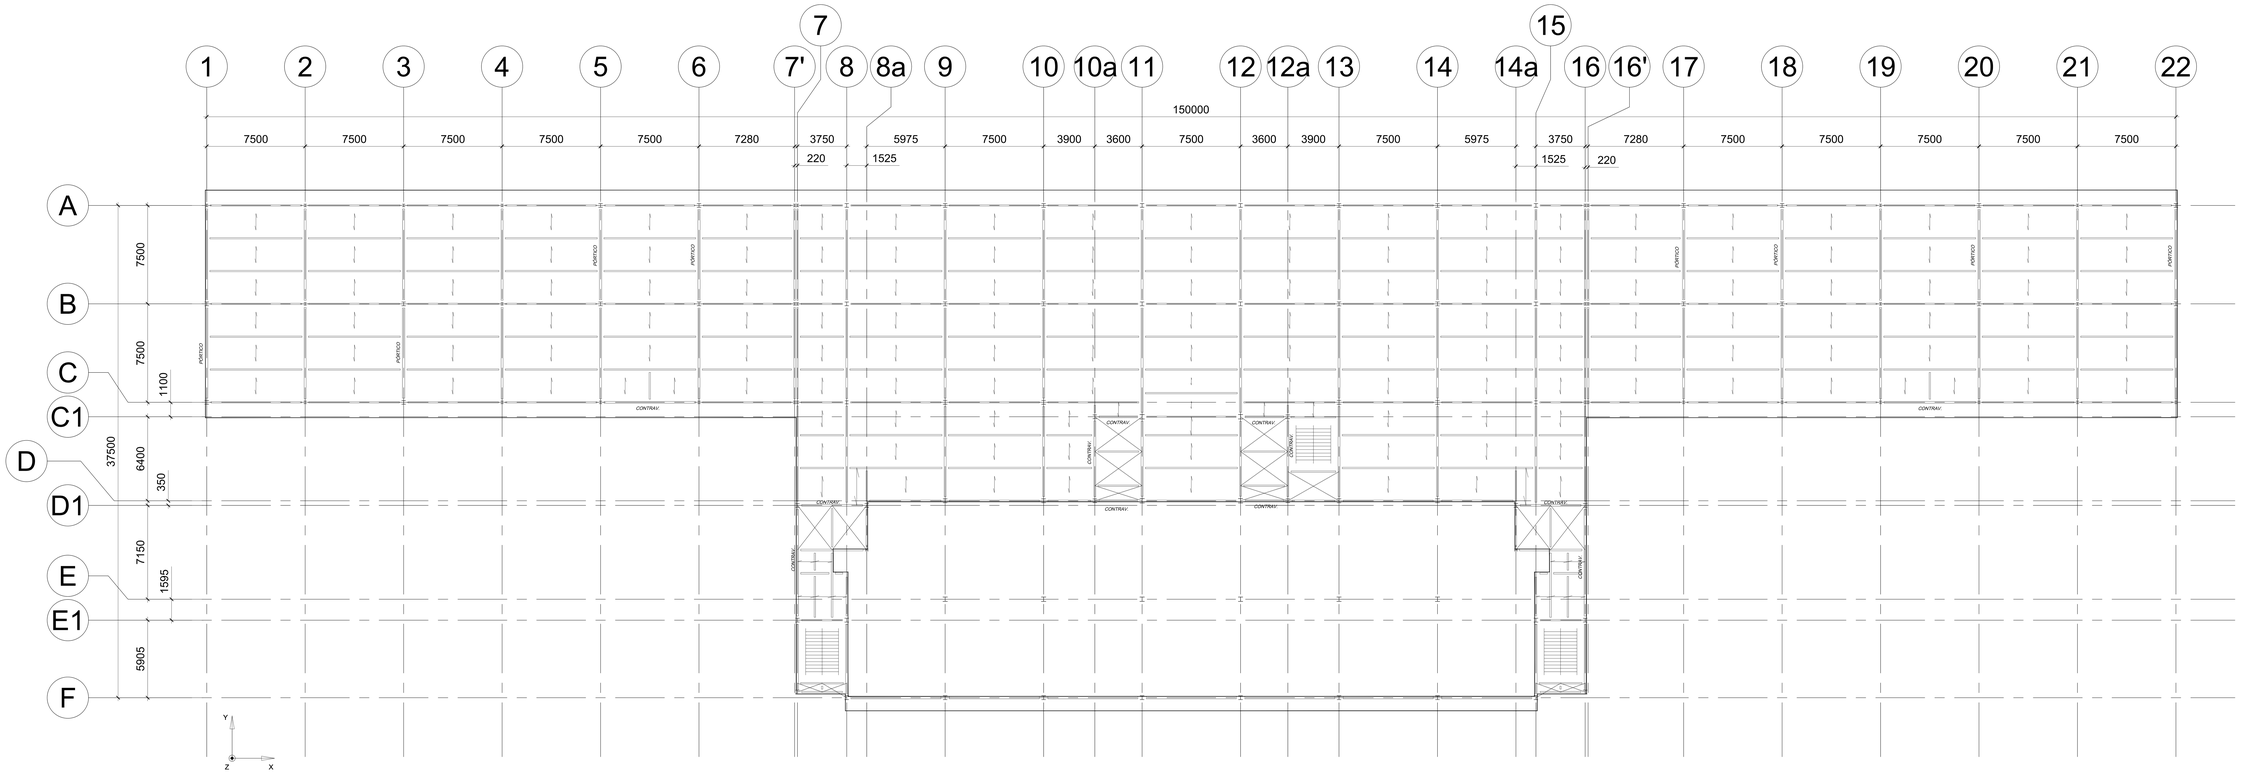

PLANO DAS VIGAS
Mezanino
EL.4000 (T.V)

Documento assinado digitalmente
MARCELO MAGALHÃES DE SOUZA
Data: 2026.06.04 09:04:00 -03'00'
Verificação em https://validar.iti.gov.br

00	EMISSÃO INICIAL	MARCELO	EDISON	17/08/2026
Rev.	Descrição	Responsável	Aprovação	Data

Cliente: PREFEITURA MUNICIPAL DE CONGONHAS / Fase: ESTRUTURA METÁLICA
Projeto: HOSPITAL BOM JESUS – CONGONHAS/MG / Tipo: ESTUDO PRELIMINAR
Título: PLANO DAS VIGAS – MEZANINO / Escala: 1:100
Fase: MET 001

MINHA
HOSPITAL BOM JESUS
PREFEITURA MUNICIPAL DE CONGONHAS

Nº de Contrato: 26005 / E-Mail de Contrato: 26005@mha.com.br
Fiscal: CARLA / Data: 17/08/2026
Aprov.: EDISON / Data: 17 / 8 / 2026
Nº de Desenho: 001-HBJC-EP-PLAV-MET-R00