

NOTAS:
1 - COTAS EM MILÍMETROS;
2 - ELEVAÇÕES EM MILÍMETROS;
3 - LAJE STEEL DECK MD75 0,80mm ZAR280;
4 - LAJE ESPESSURA 150mm, fck = 30MPa;
5 - PERFIS LAMINADOS PADRÃO W: ASTM A572Gr.50;
6 - CHAPAS E PERFIS SOLDADOS USICIVIL 350;

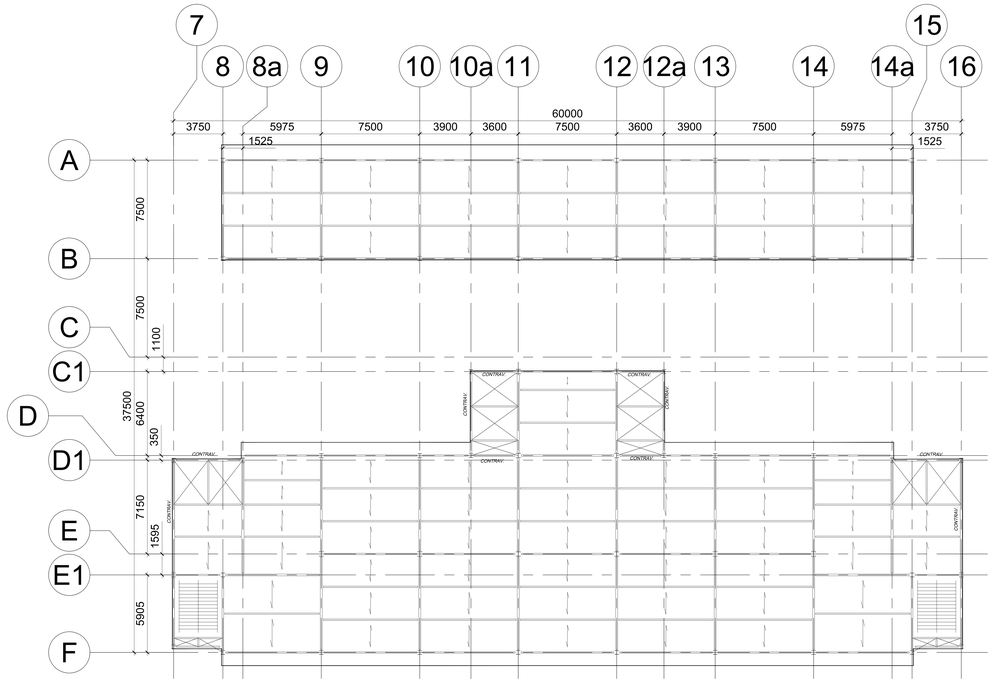

PLANO DAS VIGAS
3º Pavimento
EL.16600 (T.V)

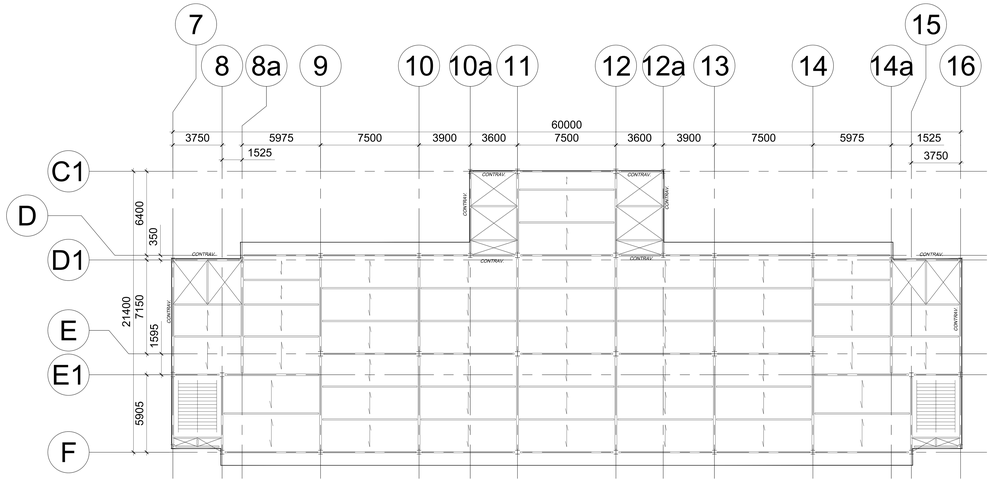

PLANO DAS VIGAS
4º Pavimento
EL.20800 (T.V)

00	EMISSÃO INICIAL	MARCELO	EDISON	17/08/2026
Rev.	Descrição	Responsável	Aprovação	Data

Cliente: PREFEITURA MUNICIPAL DE CONGONHAS
Projeto: HOSPITAL BOM JESUS – CONGONHAS/MG
Título: PLANO DAS VIGAS 3º e 4º PAVIMENTOS
Área: ESTRUTURA METÁLICA
Etapa: ESTUDO PRELIMINAR
Escala: 1:100

MET 003 /

Nº do Contrato / Ordem de Serviço: 26005 / 26005@mha.com.br
Elab.: CARLA | Verif.: CARLOS
Aprov.: EDISON | Data: / / 2026
Nº do Desenho: 003-HBJC-EP-PLAV-MET-R00

MHA

HOSPITAL BOM JESUS

PREFEITURA MUNICIPAL DE CONGONHAS