


NOTAS:
1 - COTAS EM MILÍMETROS;
2 - ELEVAÇÕES EM MILÍMETROS;
3 - LAJE STEEL DECK MD75 0,80mm ZAR280;
4 - LAJE ESPESSURA 150mm, fck = 30MPa;
5 - PERFIS LAMINADOS PADRÃO W: ASTM A572Gr.50;
6 - CHAPAS E PERFIS SOLDADOS USICIVIL 350;

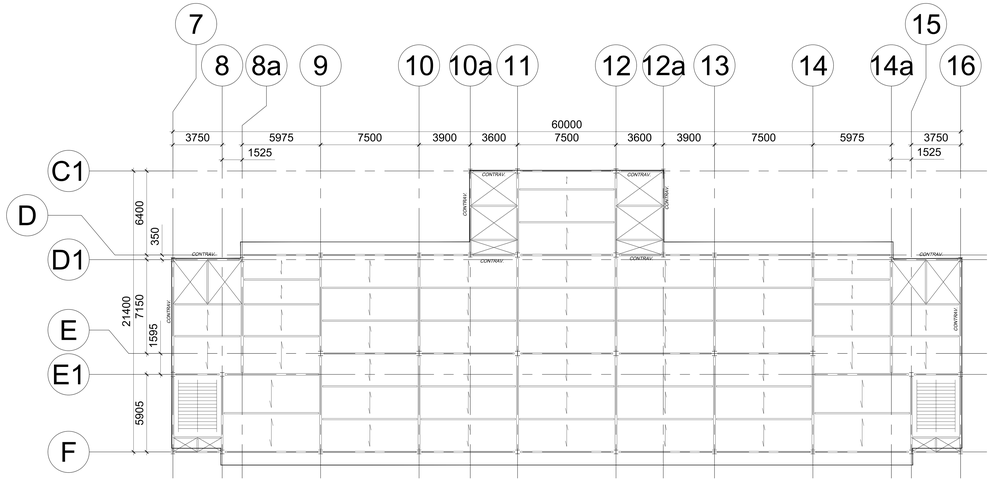


PLANO DAS VIGAS
5º Pavimento
EL.25000 (T.V)

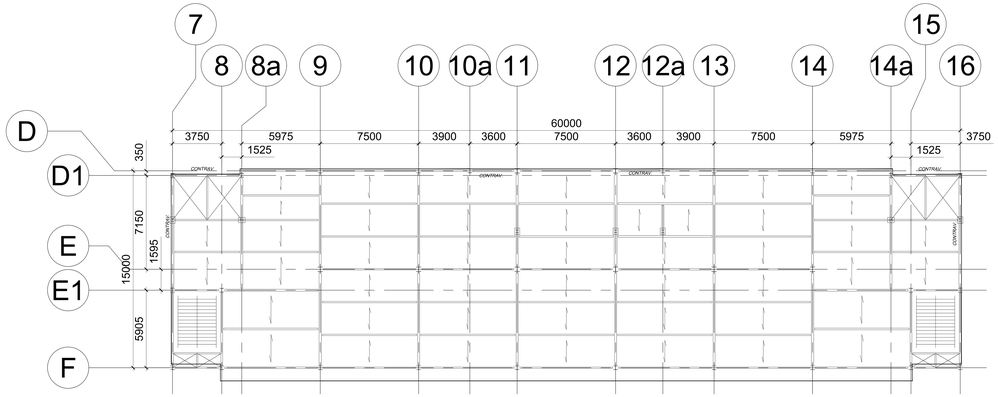


PLANO DAS VIGAS
Cobertura
EL.29200 (T.V)

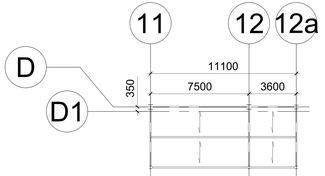

PLANO DAS VIGAS
Cobertura Subestação
EL.32350 (T.V)

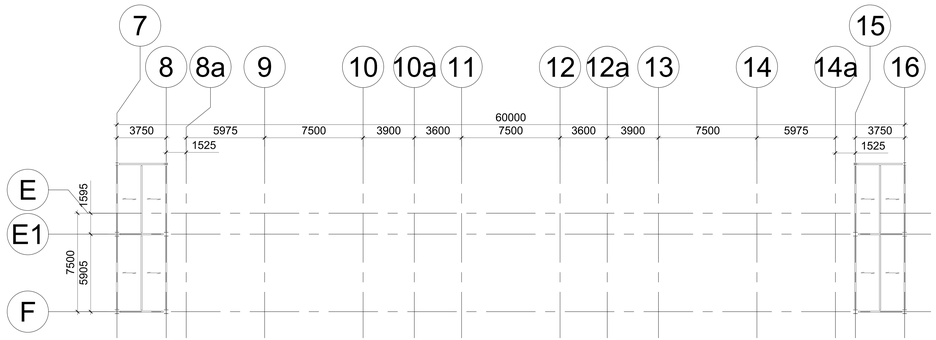

PLANO DAS VIGAS
Cobertura Escadas
EL.32200 (T.V)

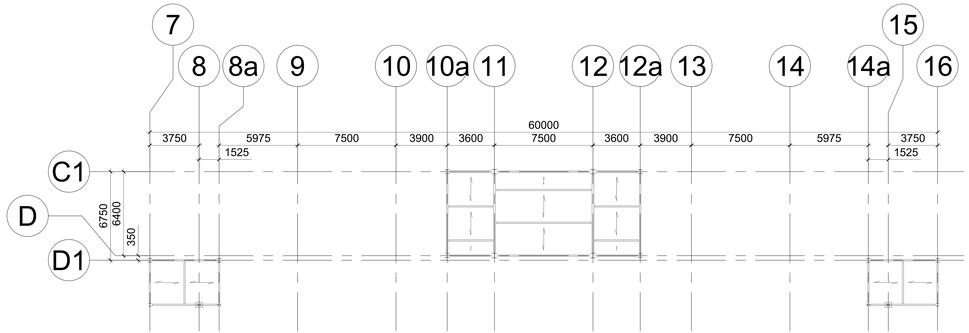

PLANO DAS VIGAS
Barrilete
EL.29700 (T.V)

00	EMISSÃO INICIAL	MARCELO	EDISON	17/08/2026
Rev.	Descrição	Responsável	Aprovação	Data

Cliente: PREFEITURA MUNICIPAL DE CONGONHAS
Área: ESTRUTURA METÁLICA
Projeto: HOSPITAL BOM JESUS – CONGONHAS/MG.
Fase: ESTUDO PRELIMINAR
Título: PLANO DAS VIGAS 5º PAVIMENTO e COBERTURA
Escala: 1:100
MET 004

Nº ao Cliente: 26005 / E-Mail do Cliente: 26005@minha.com.br
Des.: CARLA / Ver.: CARLOS
Aprov.: EDISON / Data: 17 / 8 / 2026
Nº da OBRA: 004-HBJC-EP-PLAV-MET-R00

Documento assinado digitalmente
MARCELO MACHADO MENDES DE SOUZA
Data: 17/08/2026 15:08:47 -03'00'
Verifique em https://validar.iti.gov.br

MINHA
HOSPITAL BOM JESUS
PREFEITURA MUNICIPAL DE CONGONHAS