


NOTAS:
1 - COTAS EM MILÍMETROS;
2 - ELEVAÇÕES EM MILÍMETROS;
3 - LAJE STEEL DECK MD75 0,80mm ZAR280;
4 - LAJE ESPESSURA 150mm, fck = 30MPa;
5 - PERFIS LAMINADOS PADRÃO W: ASTM A572Gr.50;
6 - CHAPAS E PERFIS SOLDADOS USICIVIL 350;

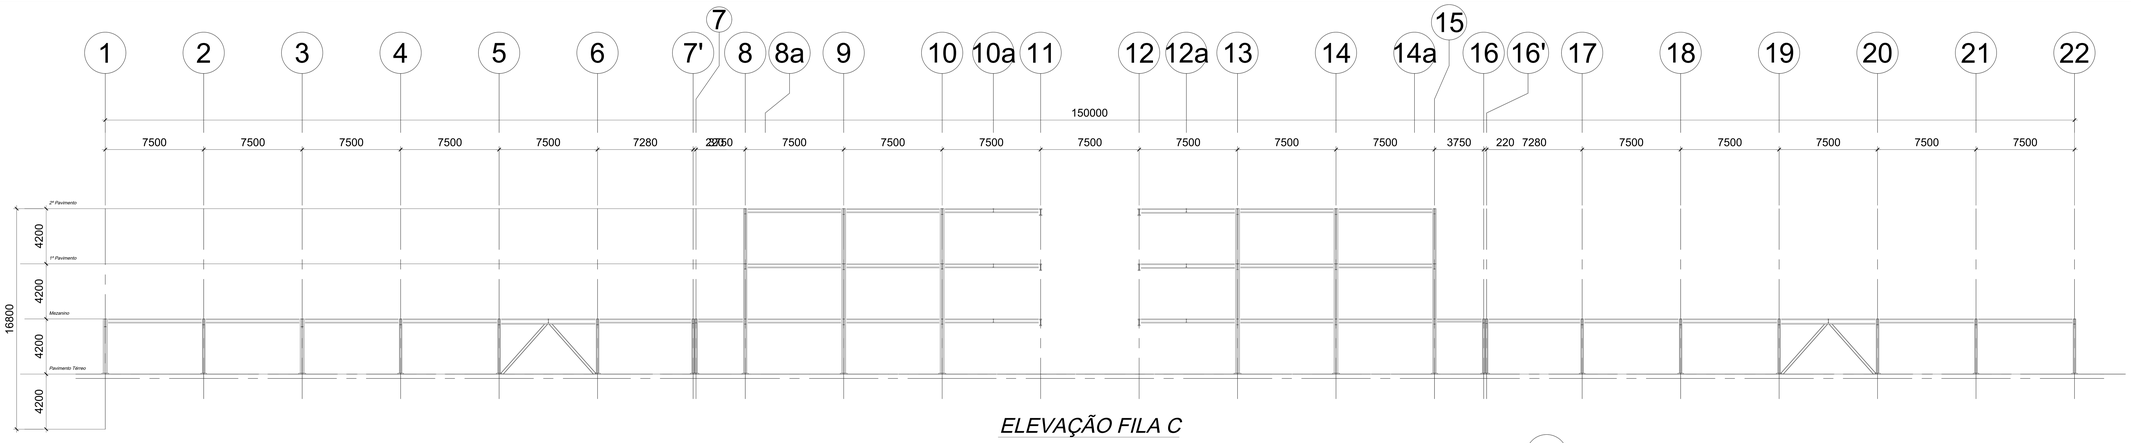


ELEVAÇÃO FILA C

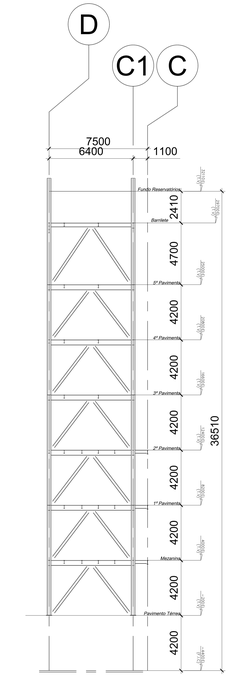


ELEVAÇÃO EIXO 10a / 12a

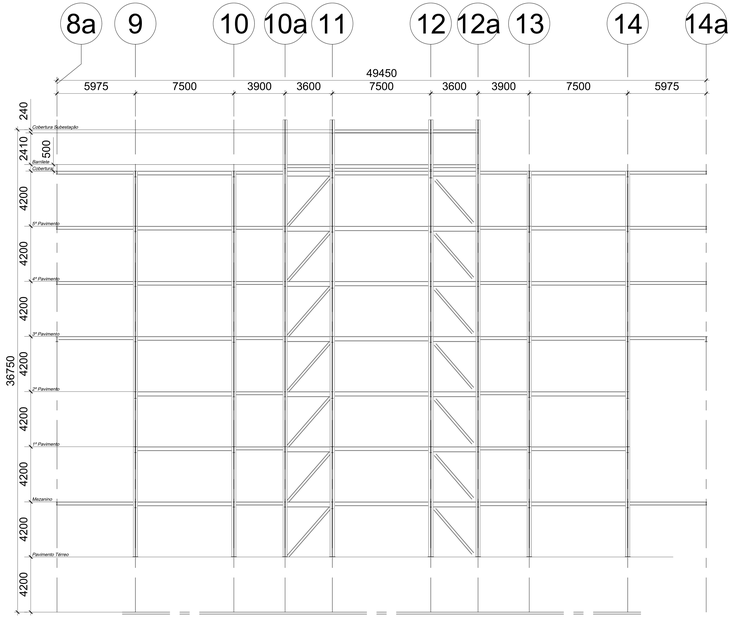


ELEVAÇÃO FILA D

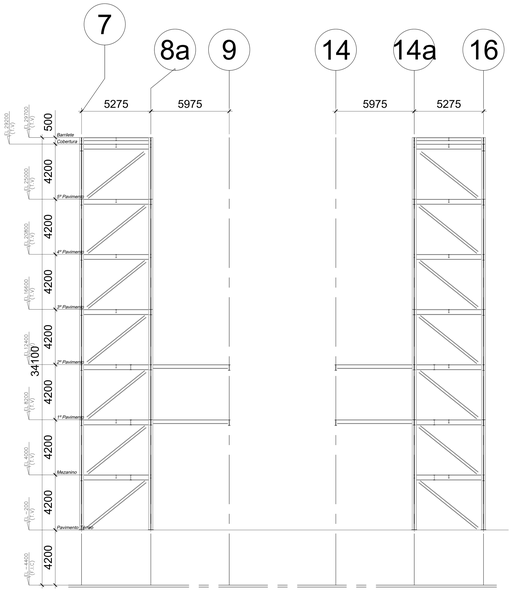

ELEVAÇÃO FILA D1

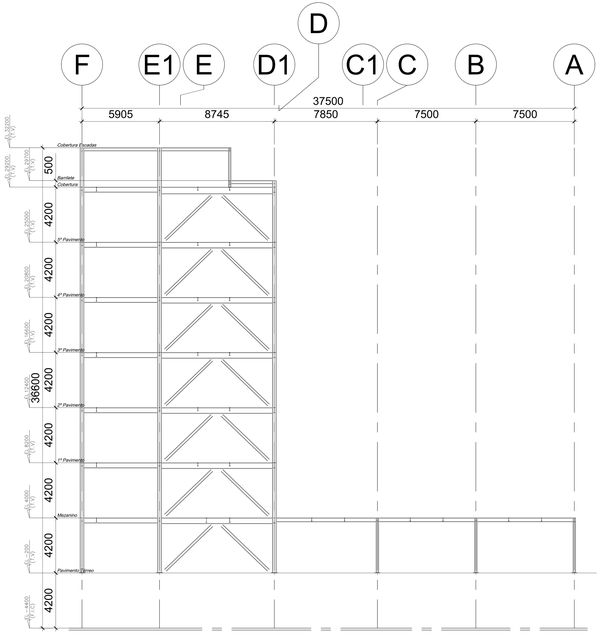

ELEVAÇÃO EIXO 7 e 16

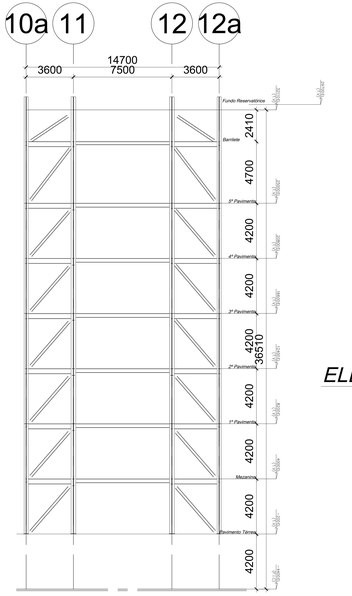

ELEVAÇÃO FILA C1

00	EMISSÃO INICIAL	MARCELO	EDISON	17/08/2026
Rev.	Descrição	Responsável	Aprovação	Data

Cliente: PREFEITURA MUNICIPAL DE CONGONHAS
Projeto: HOSPITAL BOM JESUS – CONGONHAS/MG
Título: ELEVAÇÕES
Área: ESTRUTURA METÁLICA
Fase: ESTUDO PRELIMINAR
Escala: 1:100
MET 005

Nº do Contrato: S/ Nº
26005 / 26005@mha.com.br
Desenho: CARLA
Conferência: CARLOS
Aprovação: EDISON
Data: / /2026
Nº do Documento: 0005-HBJC-EP-ELEV-MET-400

Documento assinado digitalmente por MARCELO MACHADO DE MELLO
Data: 17/08/2026 15:57:39 -0300
Verifique em https://validar.iti.gov.br

Cópia ou impressão em outro suporte é de sua própria responsabilidade