
CLIMATIZAÇÃO
ELÉTRICA
HIDRÁULICA
SISTEMAS ELETRÔNICOS

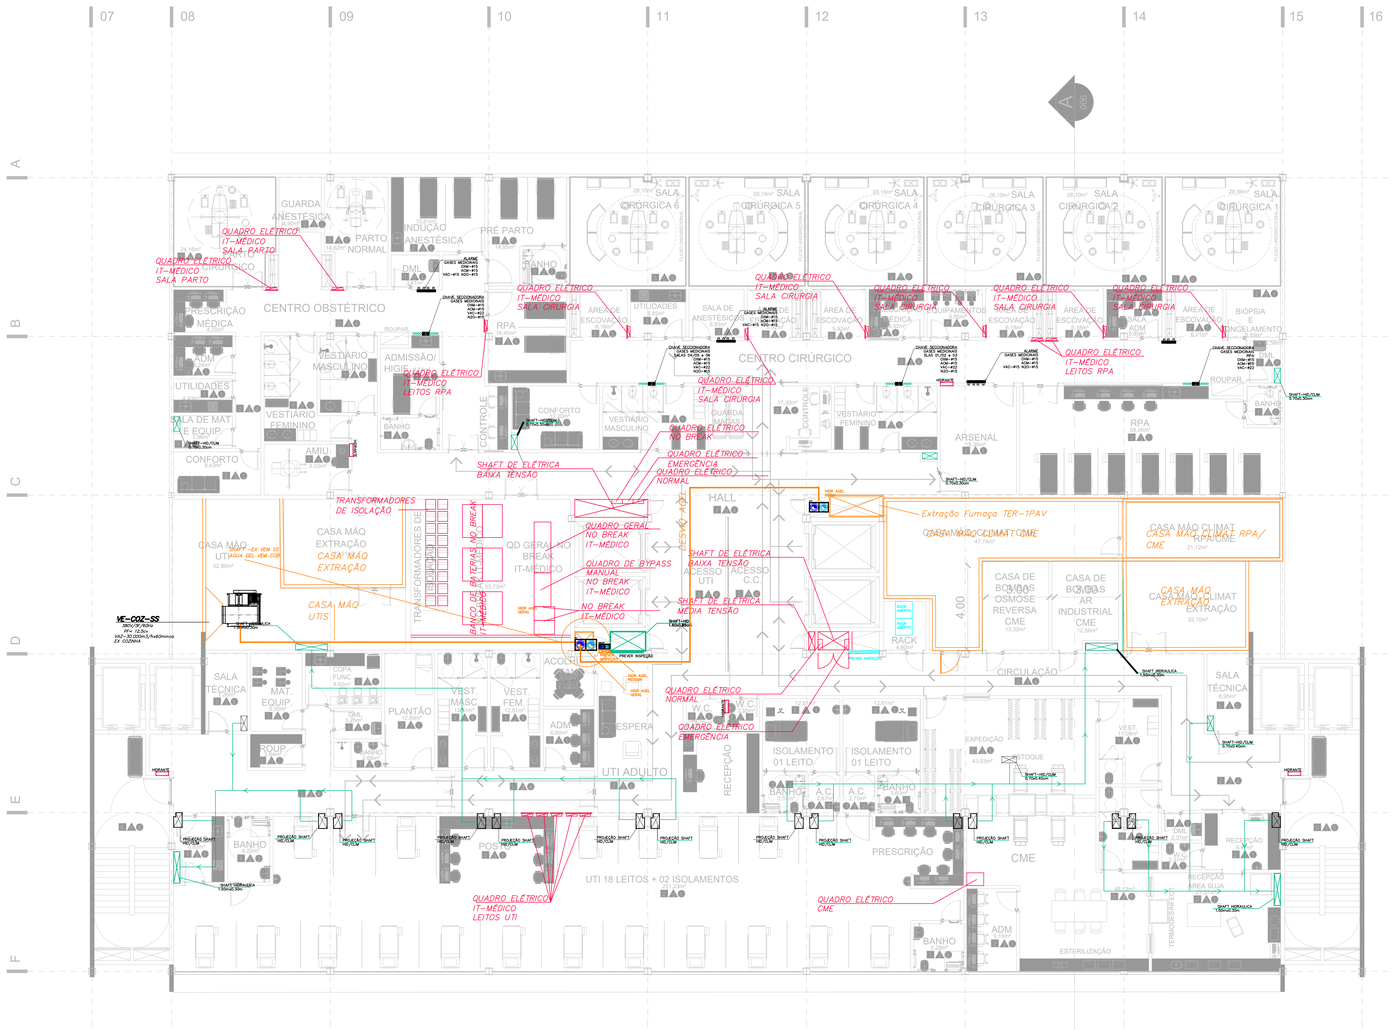

1º PAVIMENTO - CENTRO CIRÚRGICO / CENTRO OBSTÉTRICO
CME / UTI ADULTO / PLANTÃO MÉDICO

Usar os espessuras indicados e os mesmos.

Cor	Espessura (mm)
01	0,2
02	0,4
03	0,6
04	0,3
05	0,1
06	0,1
07	0,6
08	0,8
09	0,4
10	1,0
11	0,2
12	0,4
13	0,2
14	0,4
15	0,05

20 a 249	Use Objeto Color Plot. Colour
250	CLT CYA
251	CLT SAÍE
252	CLT AMA
253	CLT ZUL
254	CLT VER

As Plotar em: ISO A0 1189.00 mm x 841.00 mm Escala 1:100

D2600501.DWG 1189.00 mm x 841.00 mm 13/08/2026 DAVYS

WASHINGTON LUIZ DE SOUZA JUNIOR:08009661805

Assinado de forma digital por WASHINGTON LUIZ DE SOUZA JUNIOR:08009661805
Dados: 2026.10.21 09:23:54 -03'00'

Rev	Descrição	Responsável	Aprovação	Data
01	ATUALIZAÇÃO DA BASE DE ARQUITETURA	W. LUIZ	EDISON	21/09/2026
00	EMISSÃO INICIAL	W. LUIZ	EDISON	13/08/2026

Cliente: PREFEITURA MUNICIPAL DE CONGONHAS
Fase: INSTALAÇÕES
Projeto: HOSPITAL BOM JESUS – CONGONHAS/MG
Fase: ANTE PROJETO
Título: PLANTA DO 01º PAVIMENTO INSTALAÇÕES
Escala: 1:100
Folha: INS 004 / 008

MHA
HOSPITAL BOM JESUS
PREFEITURA MUNICIPAL DE CONGONHAS/MG

Nº do Contrato: 26005
E-Mail do Contrato: 26005@mha.com.br
Proj.: W. LUIZ
Des.: W. LUIZ
Aprov.: EDISON
Data: 13 / 8 / 2026
Nº do Cliente: 004-HBJC-AP-01PAV-INS-R01

A0 1189.00 x 841.00 mm 1.00 m2
D2600501.dwg – 13/08/2026 DAVYS