
CLIMATIZAÇÃO
ELÉTRICA
HIDRÁULICA
SISTEMAS ELETRÔNICOS

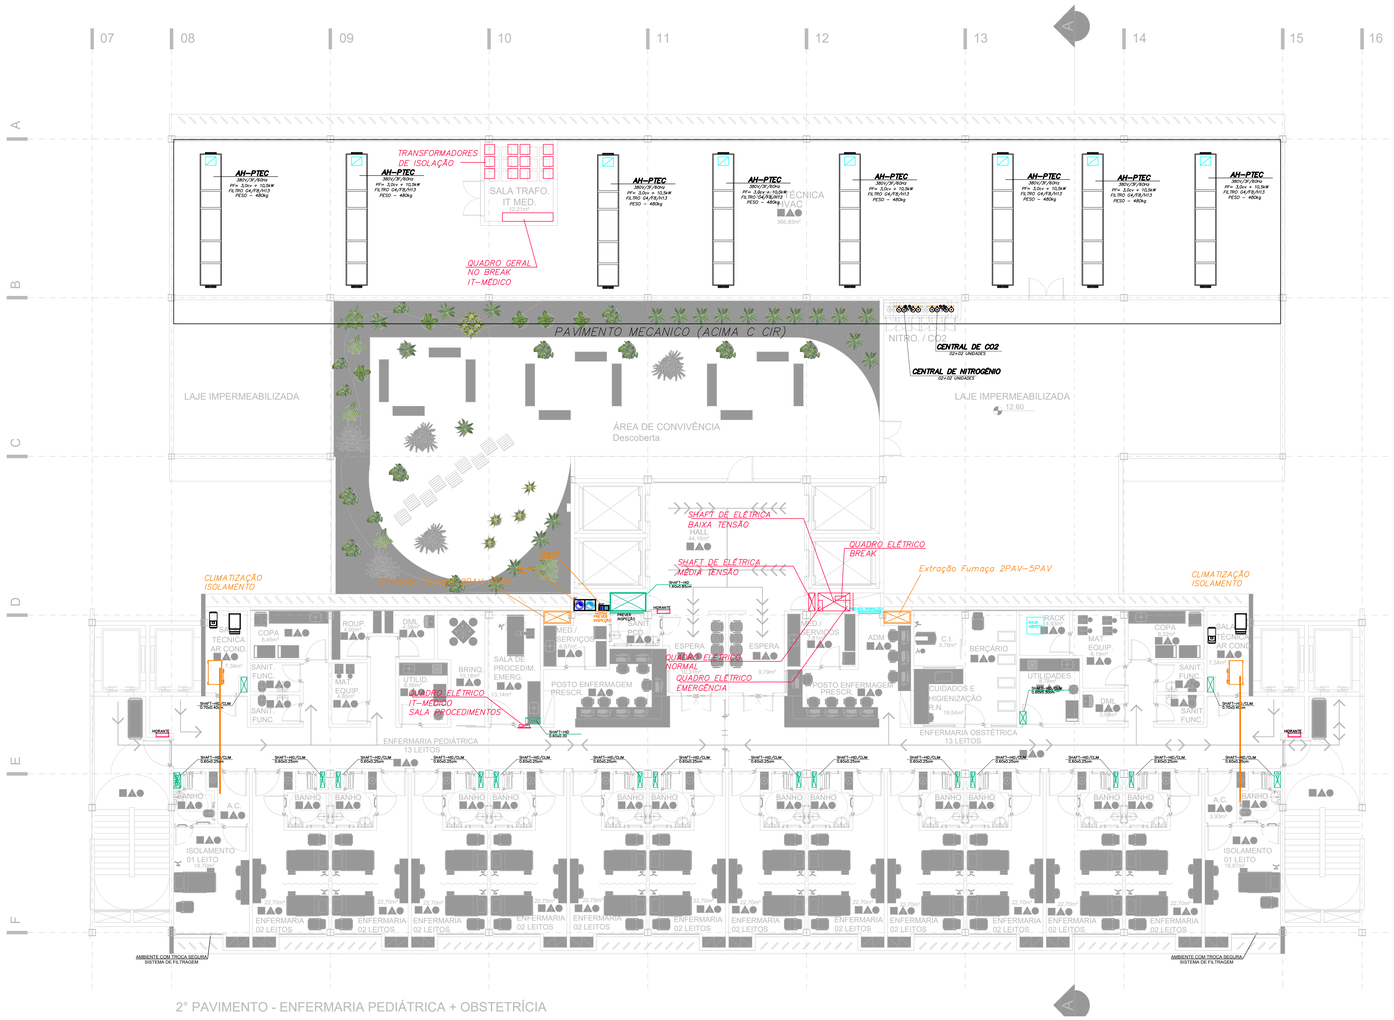

2° PAVIMENTO - ENFERMARIA PEDIÁTRICA + OBSTETRÍCIA

Usar as espessuras indicadas e a cor preta.

Cor	Espessura (mm)
1	0,2
2	0,4
3	0,4
4	0,3
5	0,1
6	0,1
7	0,6
8	0,8
9	0,2
10	1,0
11	0,2
12	0,3
13	0,2
14	0,1
15	0,05

20 a 249	Use Objeto Color	Plot Color
250	0,1	67%
251	0,1	54%
252	0,1	40%
253	0,1	28%
254	0,1	11%

As Plotar em: Unidade: Milímetro Escala: 1:50,2000

D2600501.DWG Datum: Horizontal: SIRGAS 2000 Vertical: SAD69 Fuso: F 13/08/2026

WASHINGTON LUIZ DE SOUZA JUNIOR:08009661805

Assinado de forma digital por WASHINGTON LUIZ DE SOUZA JUNIOR:08009661805
Dados: 2026.10.21 09:26:10 -03'00'

Rev.	Descrição	Responsável	Aprovação	Data
01	ATUALIZAÇÃO DA BASE DE ARQUITETURA	W. LUIZ	EDISON	21/09/2026
00	EMISSÃO INICIAL	W. LUIZ	EDISON	13/08/2026

Cliente: PREFEITURA MUNICIPAL DE CONGONHAS
Área: INSTALAÇÕES
Projeto: HOSPITAL BOM JESUS – CONGONHAS/MG
Fase: ANTE PROJETO
Título: PLANTA DO 02° PAVIMENTO INSTALAÇÕES
Escala: 1:100
Folha: INS 005 / 008

MHA
HOSPITAL BOM JESUS
PREFEITURA MUNICIPAL DE CONGONHAS

Nº do Contrato	E-Mail do Contrato
26005	26005@mha.com.br

Proj.	Des.	Dia	Mês	Ano
W. LUIZ	W. LUIZ	13	8	2026

Aprov.: EDISON
Nº do Cliente: 005-HBJC-AP-02PAV-INS-R01

A0 1189.00 x 841.00 mm 1.00 m2
D2600501.dwg – 13/08/2026 DAVYS