
CLIMATIZAÇÃO
ELÉTRICA
HIDRÁULICA
SISTEMAS ELETRÔNICOS

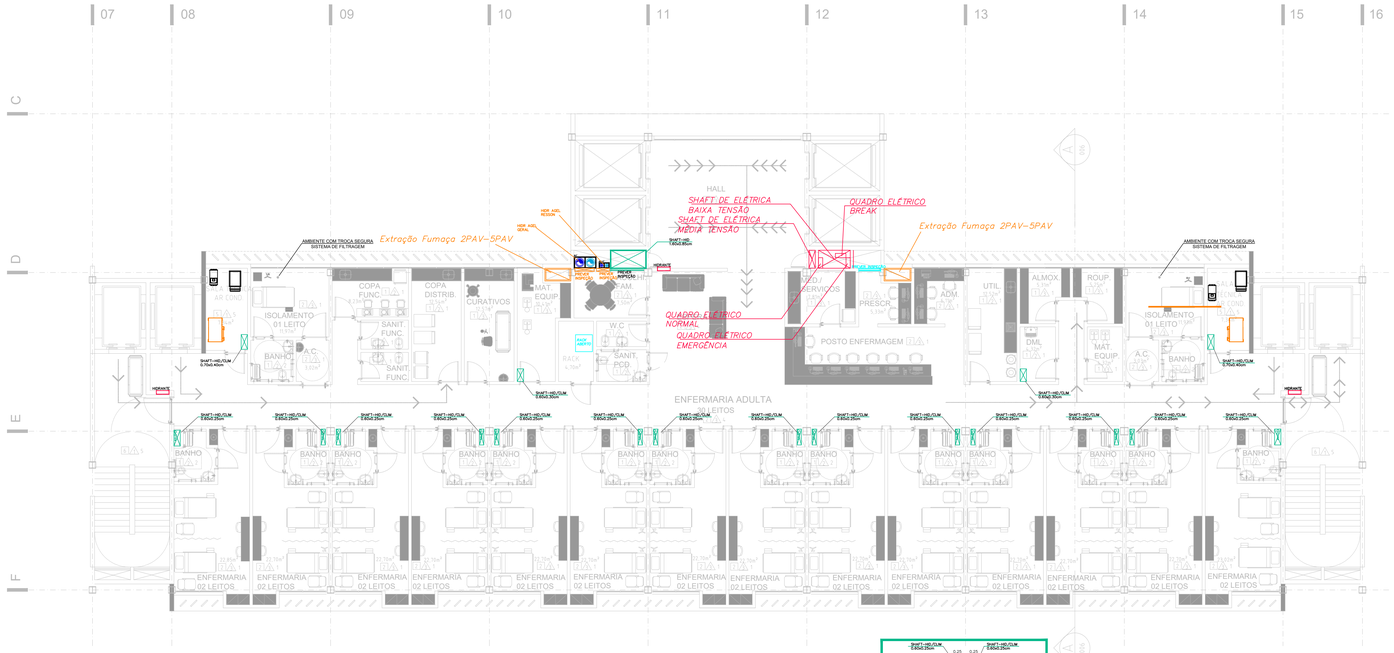

Usar as espessuras indicadas e a cor preta.

Cor	Espessura (mm)
1 a 6	0,2
7 e 8	0,6
9	0,4
10 e 11	0,3
12	0,1
13	0,1
14 e 15	0,6
16	0,8
17 a 19	0,3
20 a 249	Use Objeto Color Plot Color
250	0,1 #7F7F7F
251	0,4 #4E4E4E
252	0,1 #0000FF
253	0,1 #FF0000
254	0,1 #1E1E1E

As Plots em MILÍMETROS em Escala 1:100

D2600501.DWG
Modelo
15/08/2026
DAVYS

WASHINGTON LUIZ DE SOUZA JUNIOR:08009661805

Assinado de forma digital por WASHINGTON LUIZ DE SOUZA JUNIOR:08009661805
Dados: 2026.10.21 09:28:08 -03'00'

Rev	Descrição	Responsável	Aprovação	Data
01	ATUALIZAÇÃO DA BASE DE ARQUITETURA	W. LUIZ	EDISON	21/09/2026
00	EMISSÃO INICIAL	W. LUIZ	EDISON	13/08/2026

Cliente: PREFEITURA MUNICIPAL DE CONGONHAS
Área: INSTALAÇÕES
Projeto: HOSPITAL BOM JESUS – CONGONHAS/MG
Fase: ANTE PROJETO
Título: PLANTA DO 03° E 4° PAVIMENTO INSTALAÇÕES
Escala: 1:100
Folha: INS 006 / 008

MHA
HOSPITAL BOM JESUS
PREFEITURA MUNICIPAL DE CONGONHAS/MG

Nº do Contrato	E-Mail do Contrato
26005	26005@mha.com.br
Proj. W. LUIZ	Des. W. LUIZ
Aprov. EDISON	Data 13 / 8 / 2026

Nº do Cliente: 006-HBJC-AP-03PAV-INS-R01

A0 1189.00 x 841.00 mm 1.00 m2
D2600501.dwg - 13/08/2026 DAVYS