

CLIMATIZAÇÃO
ELÉTRICA
HIDRÁULICA
SISTEMAS ELETRÔNICOS

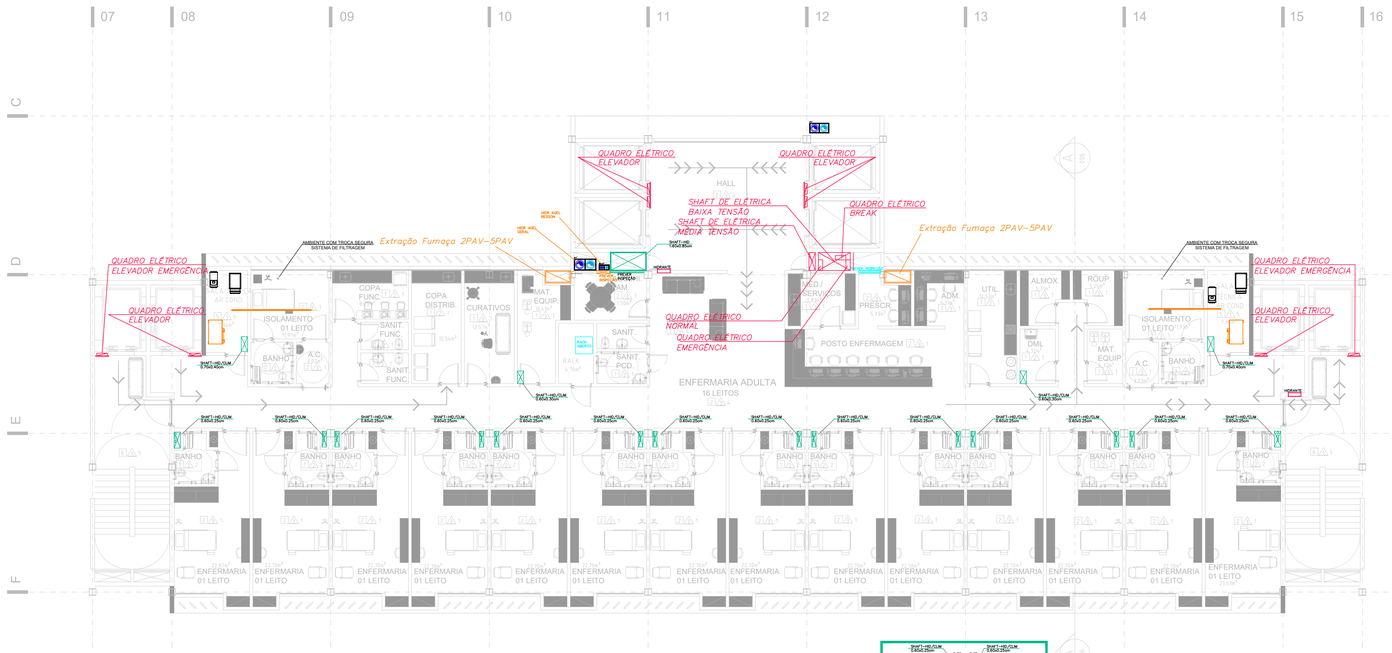

5° PAVIMENTO - ENFERMARIA CONVÊNIO
ESCALA 1:125

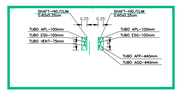

SHAFT PARA INSTALAÇÕES HIDRAULICAS

Usar as espessuras indicadas e não por escala

Cor	Espessura
1	0,7
2	0,6
3	0,4
4	0,3
5	0,1
6	0,1
7	0,6
8	0,6
9	0,6
10	0,3
11	0,2
12	0,2
13	0,2
14	0,1
15	0,09

20 cor 0,40 a 1,4 Color Pen Plot Color

P20	0,1	47/8
P21	0,1	54/8
P29	0,1	40/8
P30	0,1	30/8
P34	0,1	21/8

As Plotar use escala 1:50 em A0 ou Escala 1:100 em A1

D2600501.DWG
Desenhado por: F. DAVYS
13/08/2026

WASHINGTON LUIZ DE SOUZA JUNIOR:08009661805

Assinado de forma digital por WASHINGTON LUIZ DE SOUZA JUNIOR:08009661805
Dados: 2026.10.21 09:31:19 -03'00'

Rev	Descrição	Responsável	Aprovação	Data
01	ATUALIZAÇÃO DA BASE DE ARQUITETURA	W. LUIZ	EDISON	21/09/2026
00	EMISSÃO INICIAL	W. LUIZ	EDISON	13/08/2026

Cliente: PREFEITURA MUNICIPAL DE CONGONHAS
Área: INSTALAÇÕES
Projeto: HOSPITAL BOM JESUS – CONGONHAS/MG
Fase: ANTE PROJETO
Título: PLANTA DO 05° PAVIMENTO INSTALAÇÕES
Escala: 1:100
Folha: INS 007 / 008

MINHA
HOSPITAL BOM JESUS
PREFEITURA MUNICIPAL DE CONGONHAS

Nº do Controle: 26005 / E-Mail do Controle: 26005@minha.com.br
Proj: W. LUIZ Des: W. LUIZ
Aprov: EDISON Data: 13 / 8 / 2026
Nº do Cliente: 007-HBJC-AP-05PAV-INS-R00

A0 1189.00 x 841.00 mm 1.00 m2
D2600501.dwg – 13/08/2026 DAVYS