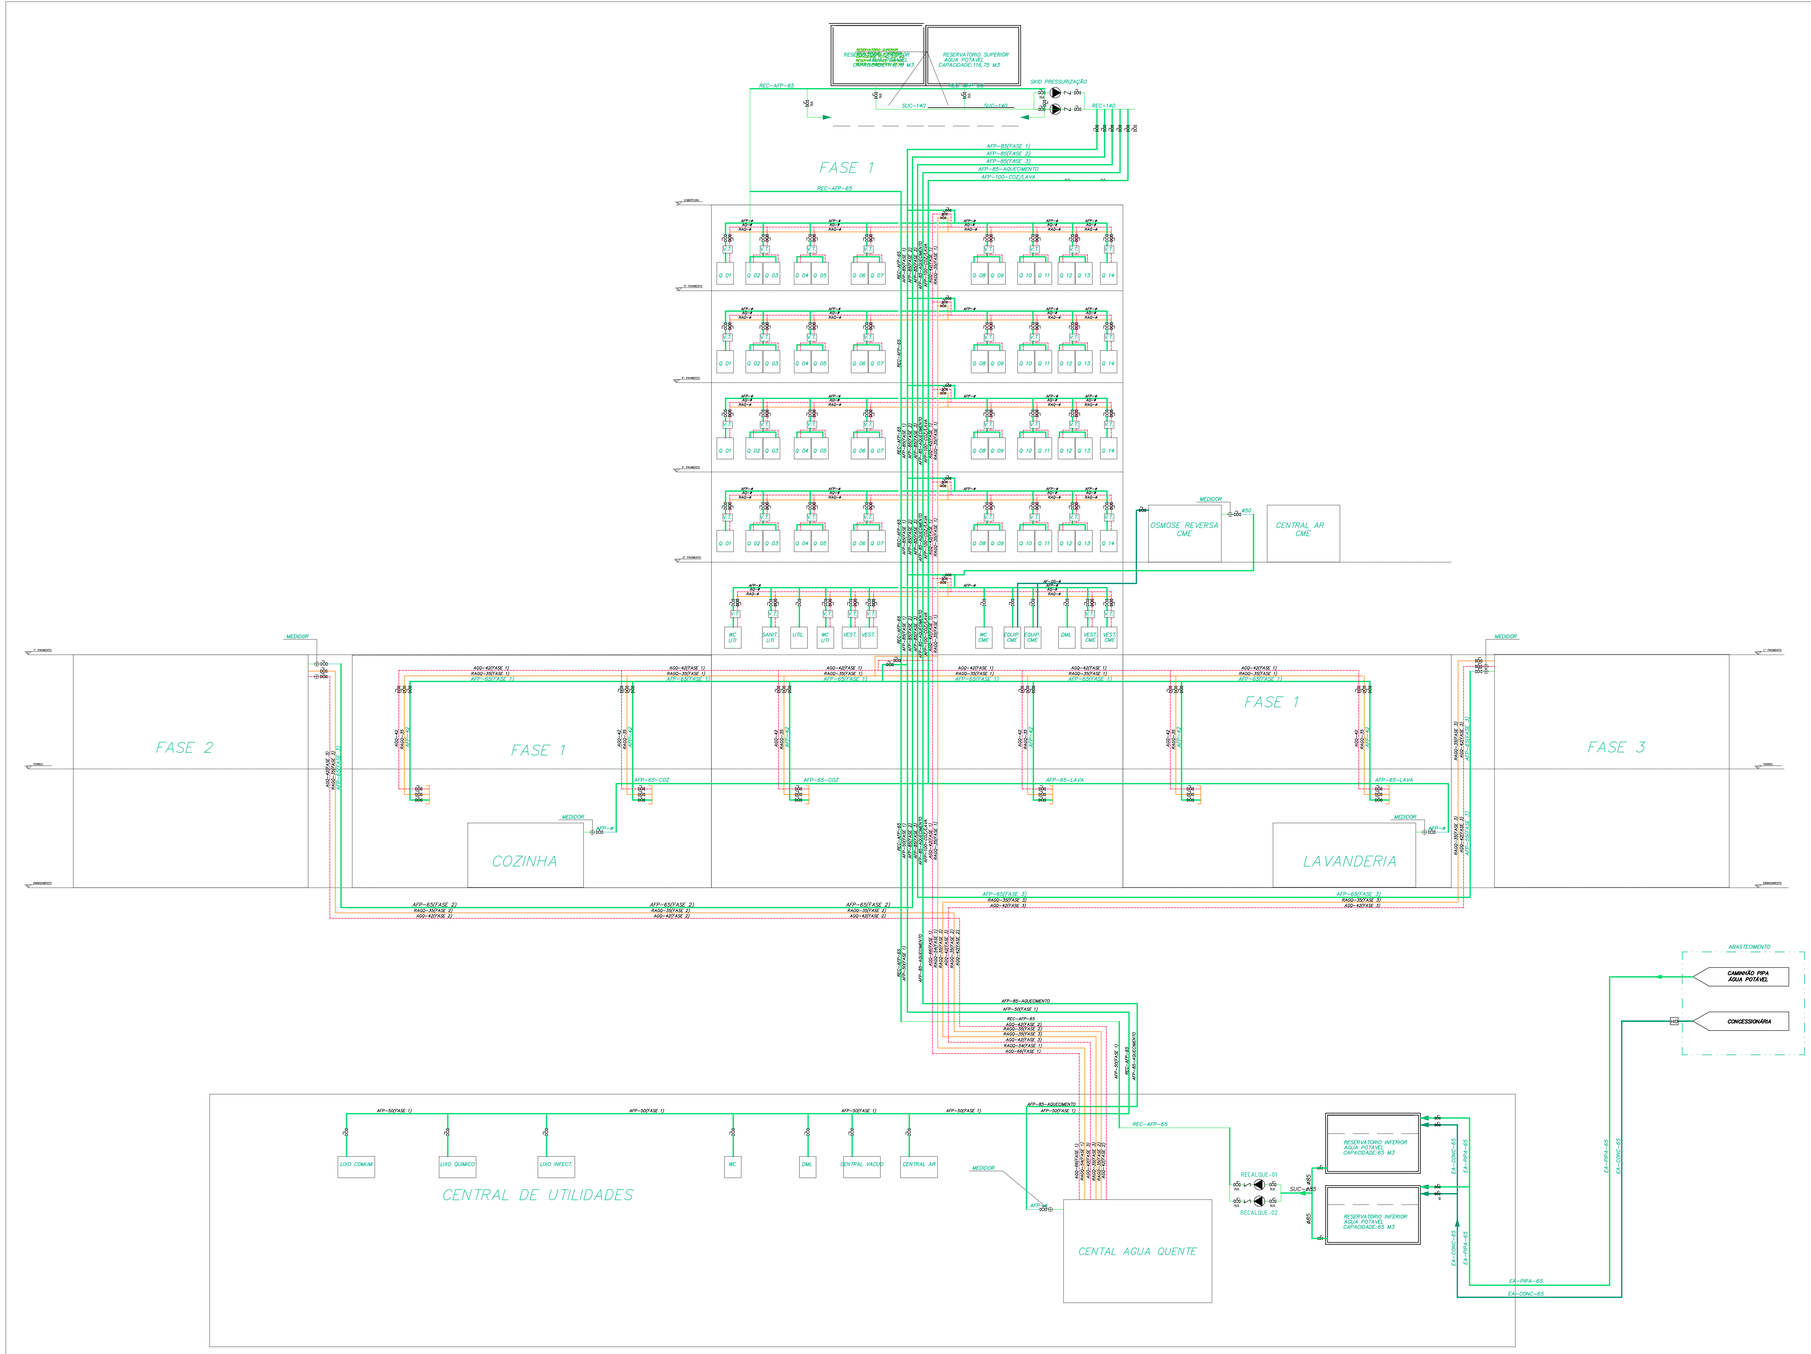


Usar os espessuras e cores abaixo e cor preta.

Cor	Espessura (mm)
10	0,9
9	0,4
8	0,4
7	0,3
6	0,1
5	0,6
4	0,4
3	0,1
2	0,6
1	0,4
11	0,9
12	0,9
13	0,9
14	0,9
15	0,05

Use Objeto Para Definir Cores

Cor	Cor	Cor
P10	C 0	M 0
P11	C 0	M 0
P12	C 0	M 0
P13	C 0	M 0
P14	C 0	M 0

As Plotar em: Modelo A0 mm Escala 1:=0,500

h15035961.DWG
Folha 1 de 1
28/10/2021
GILMEI

MARIA ELISA VASCONCELLOS GERMANO:07596506836

Assinado de forma digital por MARIA ELISA VASCONCELLOS GERMANO:07596506836
Dados: 2026.10.21 12:44:14 -03'00'

Rev	Descrição	Responsável	Aprovação	Data
00	EMISSÃO INICIAL	ELISA	WASHINGTON	20/09/2026

Cliente: HOSPITAL BOM JESUS – CONGONHAS – MG
Área: INSTALAÇÕES
Projeto: HOSPITAL BOM JESUS – CONGONHAS – MG
Fase: ESTUDO PRELIMINAR
Título: FLUXOGRAMA GERAL INSTALAÇÕES HIDRÁULICAS
Escala: 1:200
HID 002

MHA Engenharia Ltda
Alameda Araguaia, 3.104
CJ 41 – 14º Andar
Alphaville – Barueri de São Paulo
Cep.06455-000 São Paulo – SP
Tel.(011)2078 9000/2078 9001
http://www.mha.com.br

Nº do Contrato: 26005 / E-Mail do Contrato: 26005@mha.com.br
Projetou: GABRIEL BARONI
Aprovou: ELISA
Data: 21 / 09 / 2026
Nº do Objeto: HBJC-INS-EP-002-FLX-HID-R00

A0 1189,00 x 841,00 mm 1,00 m2
h15035961.DWG – 28/10/2021 GILMEI