
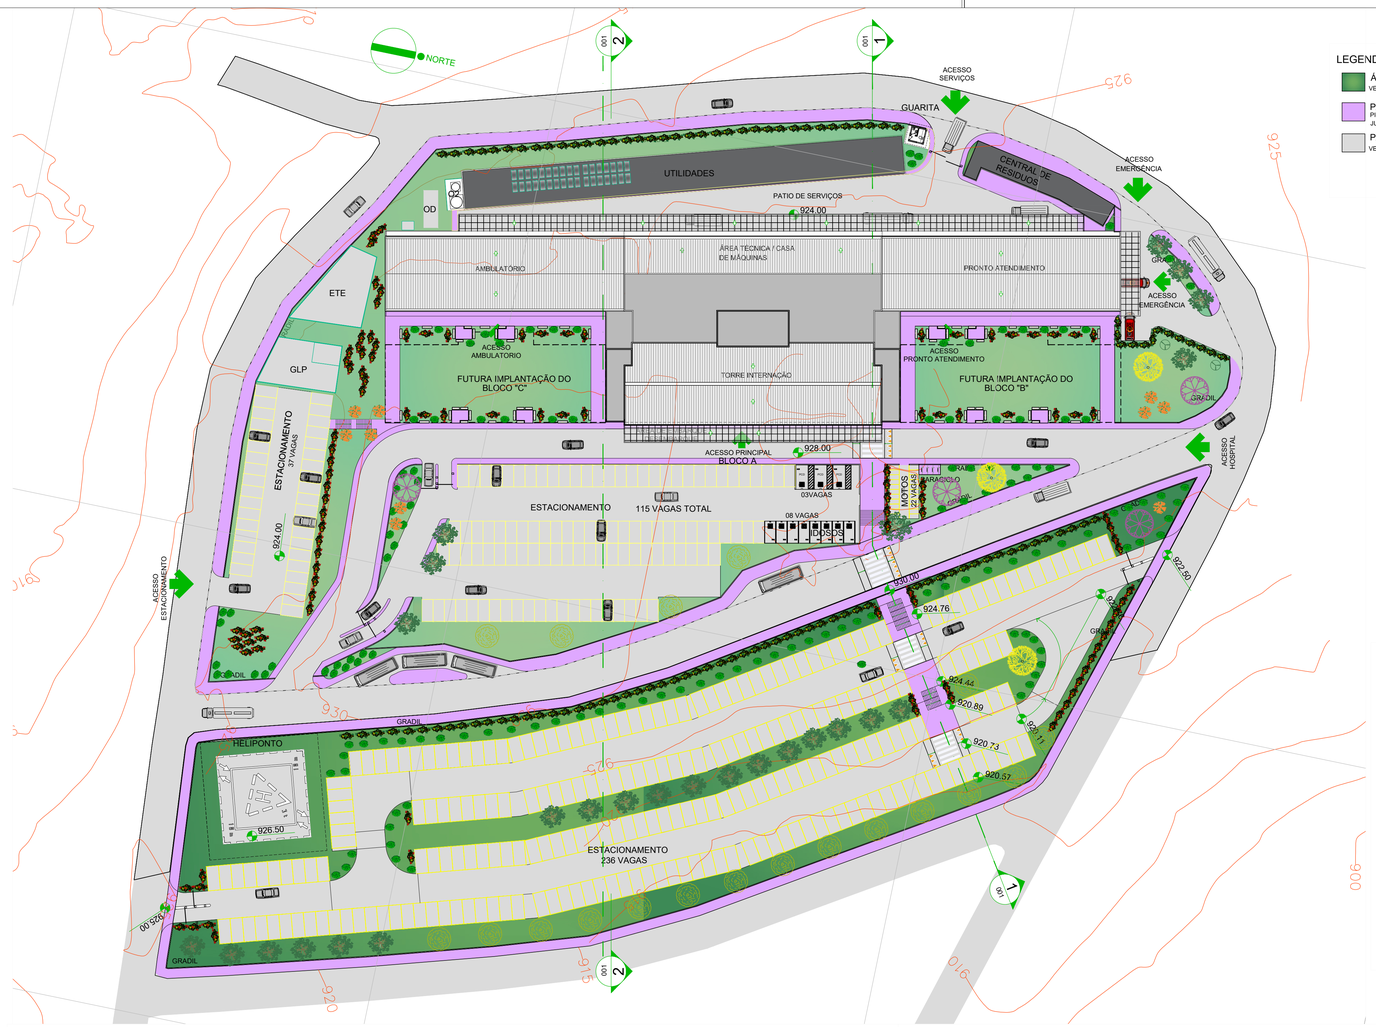



LEGENDA DE IMPLANTAÇÃO

- ÁREA DE PAISAGISMO — VER PROJETO ESPECÍFICO
- PASSEIO — PISO EM CIMENTADO DESEMPENADO COM JUNTA PLÁSTICA
- PAVIMETAÇÃO — VER PROJETO ESPECÍFICO

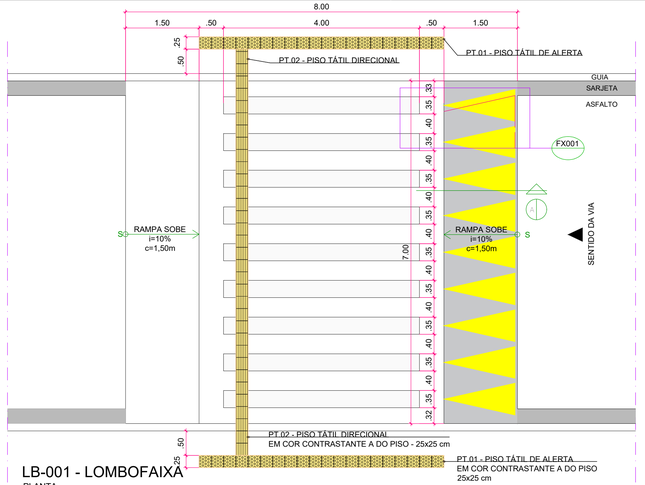


LB-001 - LOMBOFAIXA

PLANTA
ESC. 1:50

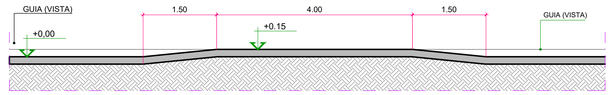


LB-001 - LOMBOFAIXA


CORTE AA
ESC. 1:50

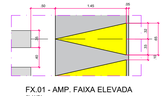

FX.01 - AMP. FAIXA ELEVADA
PLANTA
ESC. 1:25

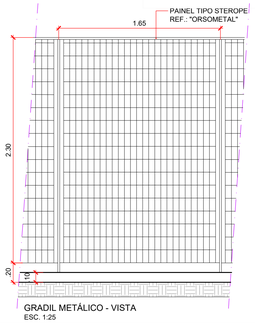


GRADIL METÁLICO - VISTA
ESC. 1:25

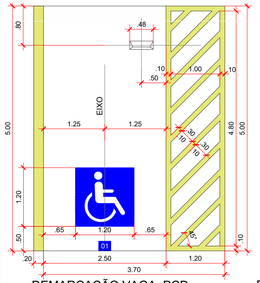


DEMARCAÇÃO VAGA PCD
ESC. 1:50

ACABAMENTOS
- FAIXAS: PINTURA DE PISO EM POLIURETANO (BICOMPONENTE) COR BRANCO
- PICTOGRAMAS: PINTURA DE PISO EM POLIURETANO (BICOMPONENTE) COR AZUL

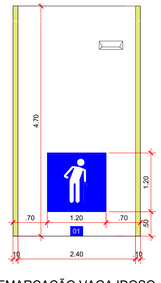


DEMARCAÇÃO VAGA IDOSO
ESC. 1:50

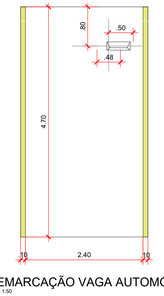


DEMARCAÇÃO VAGA AUTOMÓVEL
ESC. 1:50


PARACICLO DE PISO EM TUBO METÁLICO

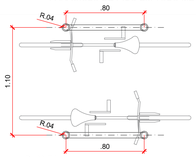


PLANTA
ESC. 1:25

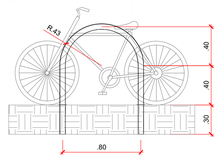

VISTA
ESC. 1:25

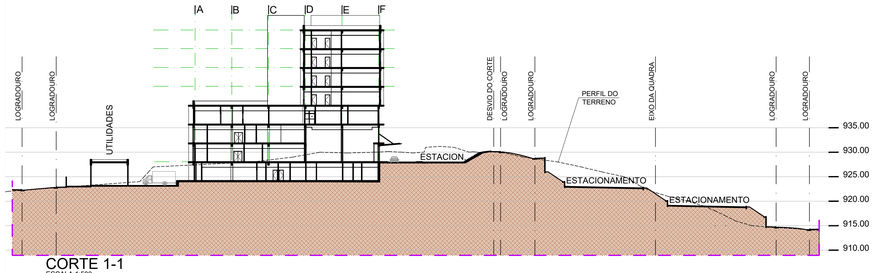

CORTE 1-1
ESCALA 1:500

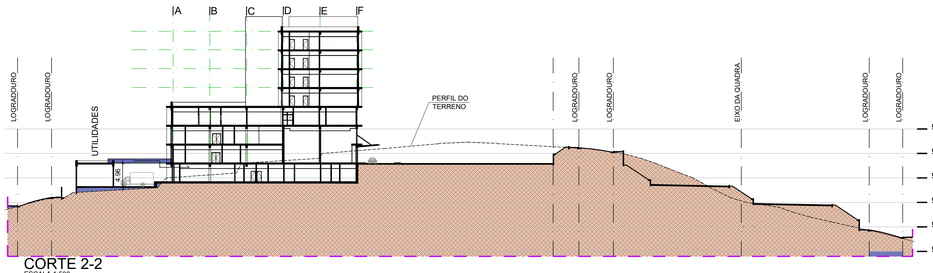

CORTE 2-2
ESCALA 1:500

Assinado de forma digital por TATYANA CARVALHO BIAGIANTI ZAPOTOCZNY:28146524869

Rev.	Descrição	Responsável	Aprovação	Data
01	REVISÃO GERAL	TATYANA	EDISON	23/09/2026
00	EMISSÃO INICIAL	TATYANA	EDISON	13/08/2026

Cliente: PREFEITURA MUNICIPAL DE CONGONHAS
Area: ARQUITETURA
Projeto: HOSPITAL BOM JESUS – CONGONHAS/MG
Fase: ANTE PROJETO
Título: URBANISMO
Escala: 1:500
Folha: URB 001 / 001

MHA — HOSPITAL BOM JESUS — PREFEITURA MUNICIPAL DE CONGONHAS/MG

Nº do Contrato / E-Mail do Contrato	26005 / 26005@mha.com.br
Proj.	TATYANA
Des.	TATYANA
Aprov.	EDISON
Data	23 / 9 / 2026
Nº do Cliente	001–HBJC–AP–URBANISMO_R01