BASE CORES PRINCIPAIS:


99,216,183	0,165,82	173,221,147	39,118,187	0,81,73	248,215,49	34,52,110	205,105,40	255,255,255	147,149,152
5° Pavimento	4° Pavimento	3° Pavimento	2° Pavimento	1° Pavimento	Mezanino	Térreo	Embasamento	Textos	Base placa

TIPOGRAFIA UTILIZADA:

Artifakt Element Hair - *Artifakt Element Hair Italic*
Artifakt Element Thin - *Artifakt Element Thin Italic*
Artifakt Element Light- *Artifakt Element Light Italic*
Artifakt Element - *Artifakt Element Italic*
Artifakt Element Medium - ***Artifakt Element Medium Italic***
Artifakt Element Book - *Artifakt Element Book Italic*
Artifakt Element Black - ***Artifakt Element Black Italic***
Artifakt Element Heavy - ***Artifakt Element Heavy Italic***




PP - Placa de Porta 40x20cm
Fonte do texto: Artifakt Element Black.
Tamanho: 2,5cm.

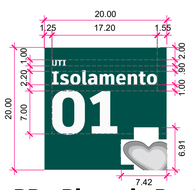


PP - Placa de Porta 20x20cm
Fonte do texto: Artifakt Element Black.
Tamanho subtítulo: 1,0cm.
Tamanho título: 2,2cm.
Tamanho número: 7,0cm.



PP - Placa de Porta com visor 20x20cm
Fonte do texto: Artifakt Element Black.
Tamanho: 2,5cm.

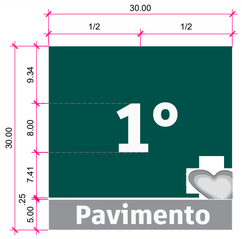

PI-Placa Informativa 30x30cm
Fonte do texto: Artifakt Element Black.
Tamanho subtítulo: 2,0cm.
Tamanho título: 3,0cm.
Tamanho número: 8,0cm.

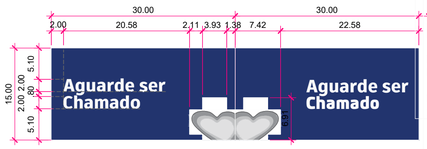

PB-Placa Bandeira 30x15cm
Fonte do texto: Artifakt Element Black.
Tamanho título: 2,0cm.




PD-Placa Direcional 65x60cm
Texto do ambiente: fonte Artifakt Element Black e tamanho de 3,0 cm.
Número do pavimento: fonte Artifakt Element Black e tamanho de 5,0 cm.
Pavimento: texto centralizado com fonte: Artifakt Element e tamanho de 0,6 cm.
Título Hospital: texto centralizado com fonte Artifakt Element Thin, tamanho de 1,7 cm e espaçamento entre as letras de 1,4 cm.
Nome do Hospital: texto centralizado com fonte Artifakt Element Black, tamanho de 1,7 cm e espaçamento entre as letras de 1,4 cm.
Subtítulo com nome do Hospital: fonte Artifakt Element Medium, tamanho de 0,8 cm e espaçamento entre as letras de 1,4 cm.




AL -Adesivo numeração de leito 13,50x10cm
Fonte do texto: Artifakt Element Black.
Tamanho: 5,0cm.




PP - Placa de Porta - 5° Pav. 40x20cm
Fonte do texto: Artifakt Element Black.
Tamanho: 2,5cm.

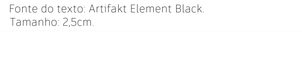

PP - Placa de Porta - 4° Pav. 40x20cm
Fonte do texto: Artifakt Element Black.
Tamanho: 2,5cm.

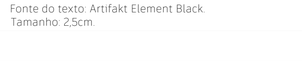


PP - Placa de Porta - 3° Pav. 40x20cm
Fonte do texto: Artifakt Element Black.
Tamanho: 2,5cm.

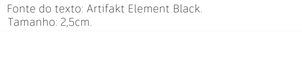


PP - Placa de Porta - 2° Pav. 40x20cm
Fonte do texto: Artifakt Element Black.
Tamanho: 2,5cm.




PP - Placa de Porta - 1° Pav. 40x20cm
Fonte do texto: Artifakt Element Black.
Tamanho: 2,5cm.

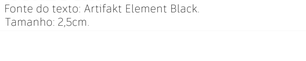


PP - Placa de Porta - Mezanino 40x20cm
Fonte do texto: Artifakt Element Black.
Tamanho: 2,5cm.

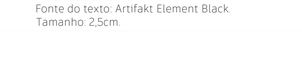


PP - Placa de Porta - Térreo 40x20cm
Fonte do texto: Artifakt Element Black.
Tamanho: 2,5cm.

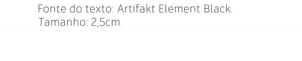


PP - Placa de Porta Embasamento 40x20cm
Fonte do texto: Artifakt Element Black.
Tamanho: 2,5cm.

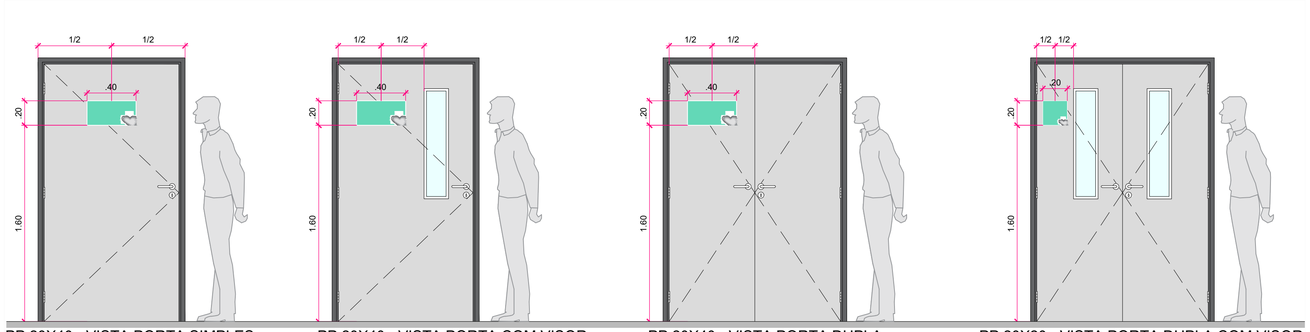

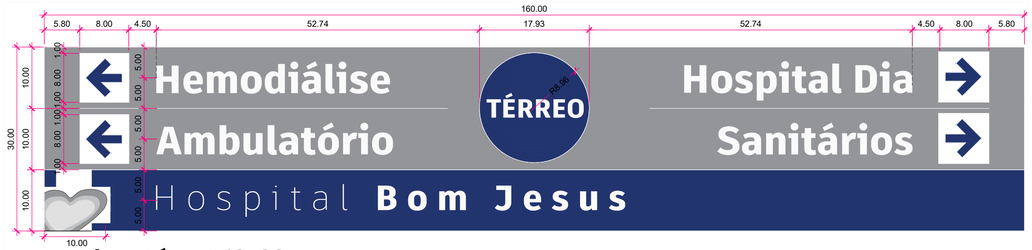

PA-Placa Aérea 160x30cm
Texto do ambiente: fonte Artifakt Element Black e tamanho de 4,5 cm.
Número do pavimento: fonte Flexo Black e tamanho de 3 cm.
Título Hospital: fonte Flexo Thin, tamanho de 4,0cm e espaçamento entre as letras de 1,4cm.
Subtítulo com nome do Hospital: fonte Flexo Black, tamanho de 4,0cm e espaçamento entre as letras de 1,4cm.

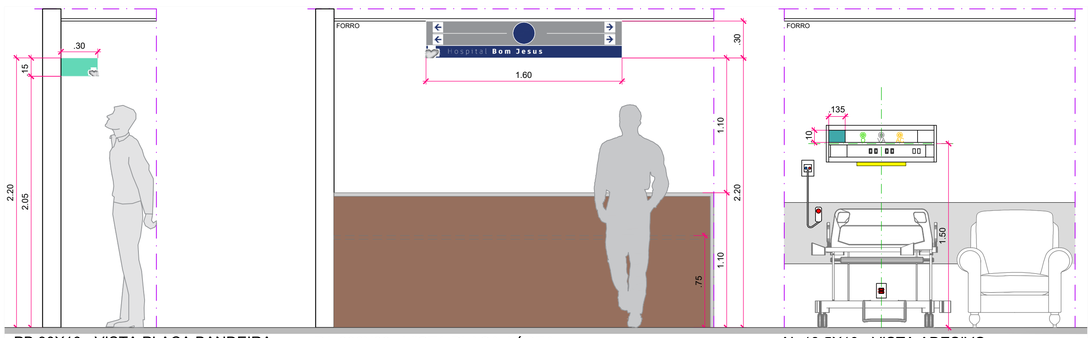

Assinado de forma digital por TATYANA CARVALHO BIAGIANTI ZAPOTOCZNY:28146524869

Rev.	Descrição	Responsável	Aprovação	Data
00	EMISSÃO INICIAL	TATYANA	EDISON	13/08/2026

Cliente: PREFEITURA MUNICIPAL DE CONGONHAS
Área: ARQUITETURA
Projeto: HOSPITAL BOM JESUS – CONGONHAS/MG
Fase: ANTE PROJETO
Título: COMUNICAÇÃO VISUAL
MODELOS PLACAS
Escala: 1:25 E 1:5
Folha: ARQ 001 / 002

MHA
HOSPITAL BOM JESUS
PREFEITURA MUNICIPAL DE CONGONHAS/MG

N° do Contrato: 26005
E-Mail do Contrato: 26005@mha.com.br
Proj.: TATYANA
Des.: TATYANA
Aprov.: EDISON
Data: 13 / 8 / 2026
N° do Cliente: 001–HBJC–AP–COMUNICAÇÃOVISUAL_R00