


SEÇÃO 1

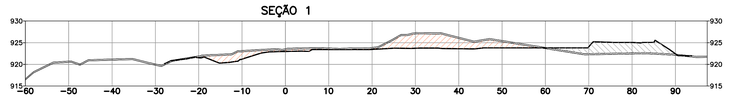


SEÇÃO 2

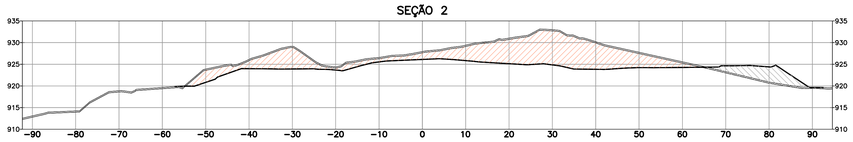


SEÇÃO 3

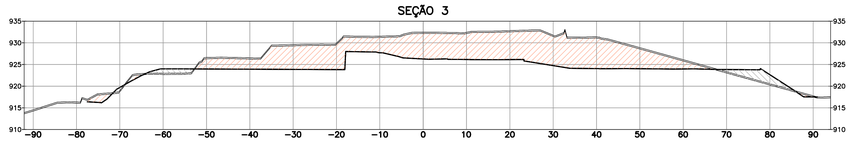

SEÇÃO 4

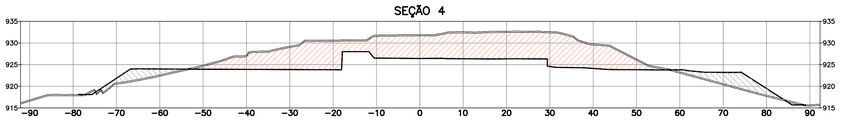


SEÇÃO 5

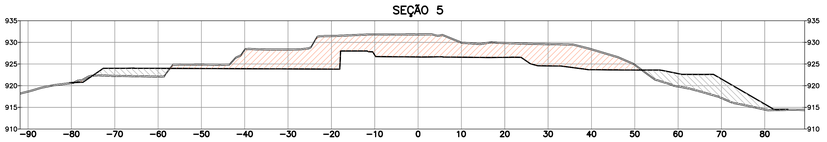


SEÇÃO 6


SEÇÃO 7

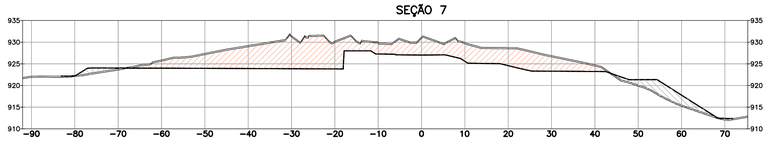


SEÇÃO 8

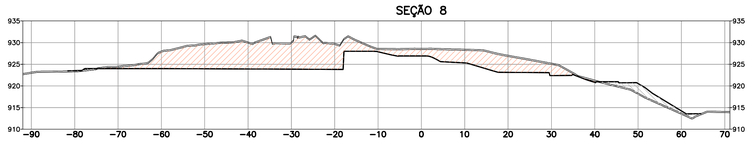


SEÇÃO 9

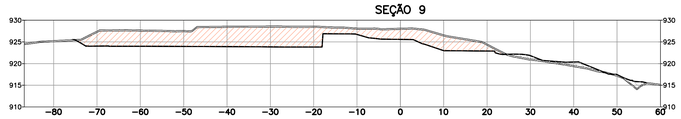

SEÇÃO 10

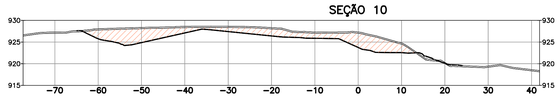

SEÇÃO 11

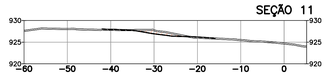

SEÇÕES
ESC. 1:500

LEGENDA – EM SEÇÃO

** PLOTAR COLORIDO PARA MELHOR ENTENDIMENTO DO PROJETO.

- CORTE
- ATERRO
- PROJETO
- LIMPEZA
- TERRENO NATURAL

gov.br
Documento assinado digitalmente
MARCELO MASCARENHAS DE SOUZA
Data: 21/10/2026 15:58:29-0300
Verifique em https://validar.iti.gov.br

Rev	Descrição	Responsável	Aprovação	Data
01	CONFORME COMENTÁRIOS	MARCELO	EDISON	21/09/2026
00	EMISSÃO INICIAL	MARCELO	EDISON	17/08/2026

Cliente: PREFEITURA MUNICIPAL DE CONGONHAS
Área: TERRAPLENAGEM
Projeto: HOSPITAL BOM JESUS – CONGONHAS/MG
Fase: PROJETO EXECUTIVO
Título: PLANO GERAL
VOLUMES, MANCHA E GEOMETRIA
Escala: 1:500
Folha: TER 002 / 002

MHA
HOSPITAL BOM JESUS
PREFEITURA MUNICIPAL DE CONGONHAS/MG

Nº do Contrato: 26005
E-Mail do Contrato: 26005@mha.com.br
Proj.: CARLA
Des.: CARLOS
Aprov.: EDISON
Data: 8 / 2026
Nº do Cliente: 002-HBJC-PE-PLAG-TER-R01

Folha (A0) 1189x841mm