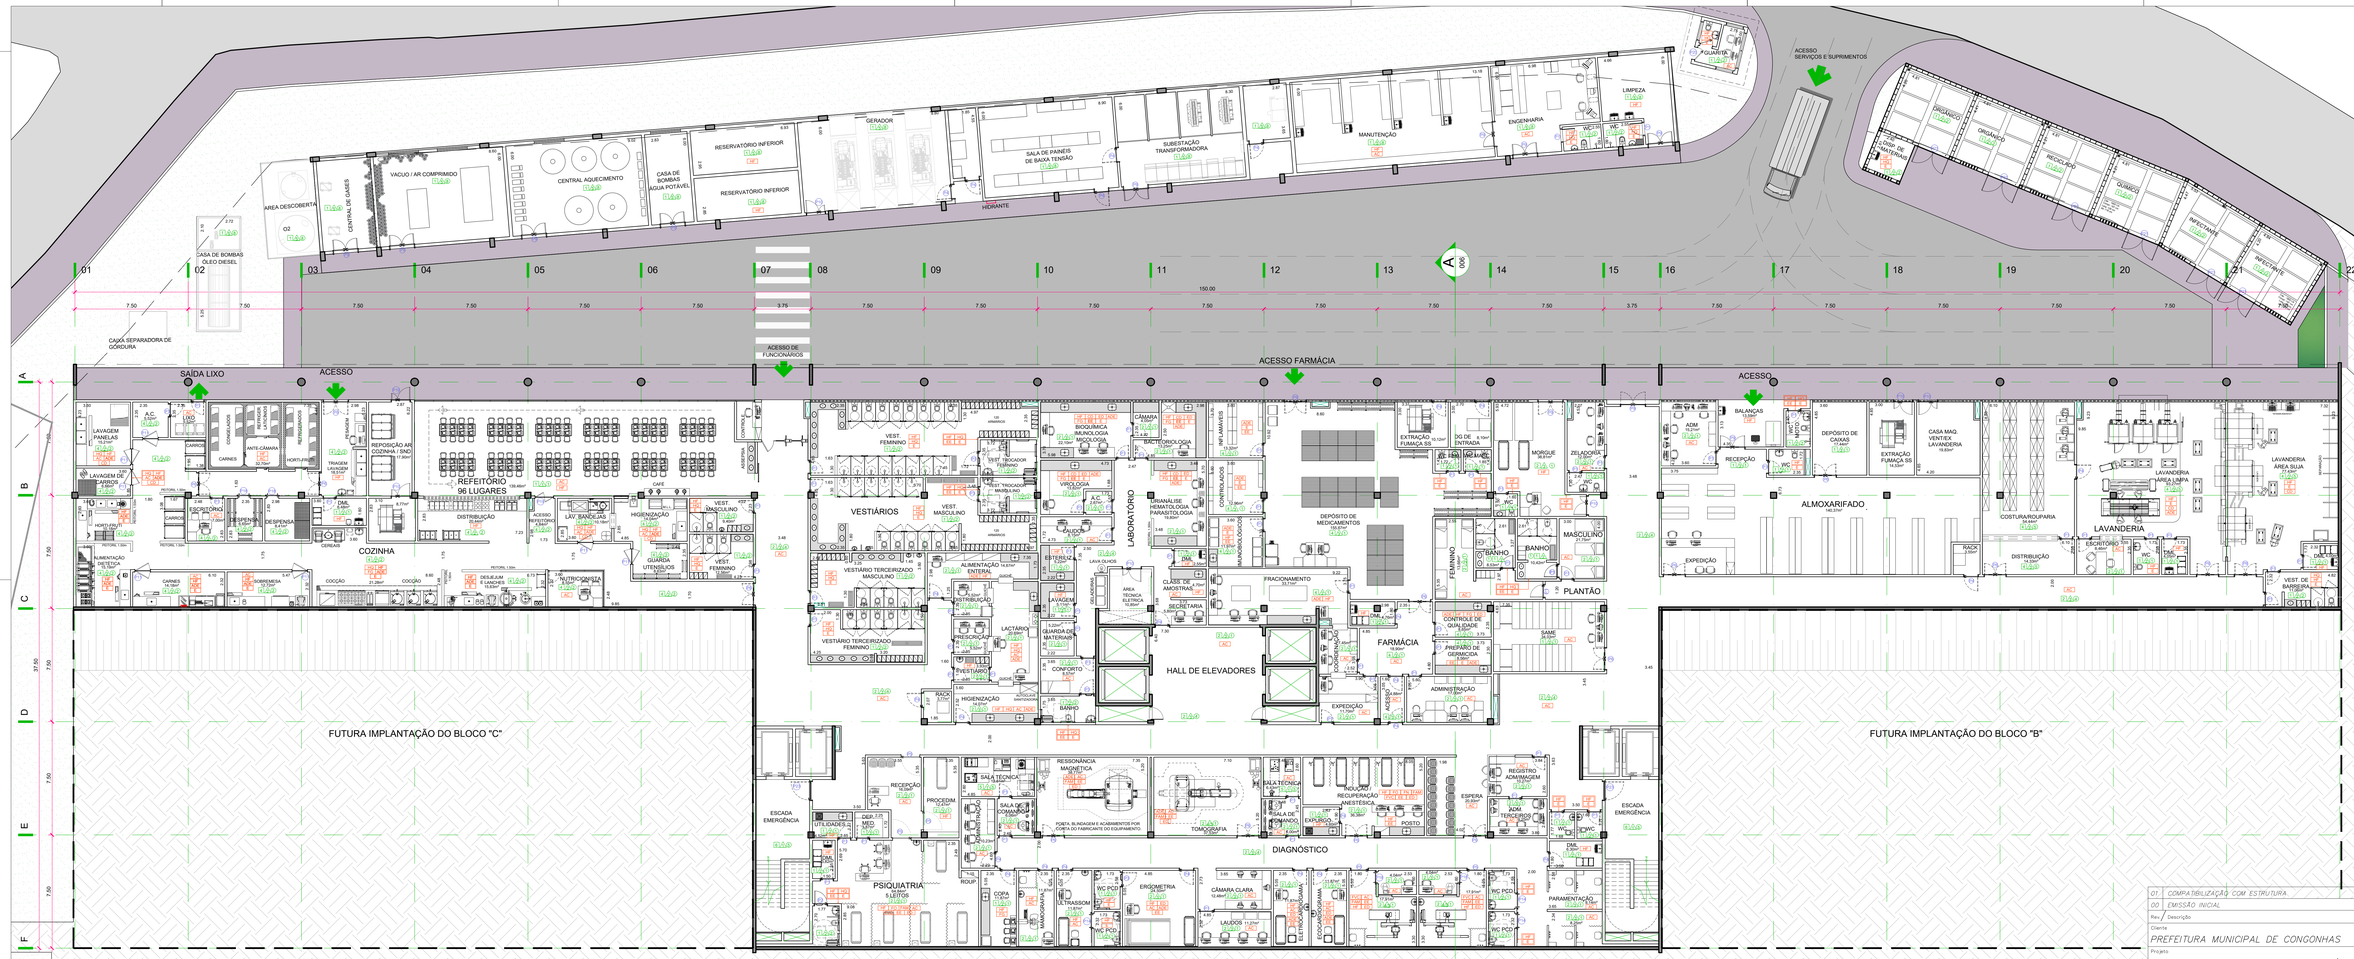

PLANTA EMBASAMENTO
ESCALA 1:125
FUTURA IMPLANTAÇÃO DO BLOCO "C"
FUTURA IMPLANTAÇÃO DO BLOCO "B"
BLOCO A
SAÍDA LIXO
ACESSO
ACESSO DE FUNCIONÁRIOS
ACESSO FARMÁCIA
ACESSO SERVIÇOS E SUPRIMENTOS
CASA SEPARADORA DE GORDURA
CASA DE BOMBAS ÓLEO DIESEL
COZINHA
REFEITÓRIO 96 LUGARES
VESTIÁRIOS
LABORATÓRIO
HALL DE ELEVADORES
FARMÁCIA
PLANTÃO
ALMOXARIFADO
LAVANDERIA
DIAGNÓSTICO
PSIQUIATRIA
GERADOR
SUBESTAÇÃO TRANSFORMADORA
SALA DE PAINÉIS DE BAIXA TENSÃO
CENTRAL AQUECIMENTO
VÁCUO / AR COMPRIMIDO
RESERVATÓRIO INFERIOR
MANUTENÇÃO
ENGENHARIA
LIMPEZA
HIDRANTE
ÁREA DESCOBERTA
CENTRAL DE GASES
CASA DE BOMBAS AGUA POTÁVEL
ORGÂNICO
RECICLÁVEL
RECEPÇÃO
ADMINISTRAÇÃO
EXPEDIÇÃO
ESCADA EMERGÊNCIA
SALA TÉCNICA
RESSONÂNCIA MAGNÉTICA
TOMOGRAFIA
RECUPERAÇÃO ANESTÉSICA
CÂMARA CLARA
ULTRASSOM
ELETROCARDIOGRAMA
ERGOMETRIA
LAUDOS
PARAMENTAÇÃO
VESTIÁRIO MASCULINO
VESTIÁRIO FEMININO
VESTIÁRIO TERCEIRIZADO MASCULINO
VESTIÁRIO TERCEIRIZADO FEMININO
BIOQUÍMICA IMUNOLOGIA MICOLOGIA
BACTEROLOGIA
VIROLOGIA
TRIAGEM/ ANAMNESE
CONSULTÓRIO
ESTERILIZAÇÃO
LAVAGEM
GUARDA DE MATERIAIS
CONFORTO
CLASSE DE AMOSTRAS
SECRETARIA
FRACIONAMENTO
DEPÓSITO DE MEDICAMENTOS
CONTROLE DE QUALIDADE
PREPARO DE GERMICIDA
SAME
BALANÇAS
DEPÓSITO DE CAIXAS
EXTRAÇÃO FUMAÇA SS
CASA MAQ. VENTIEX LAVANDERIA
COSTURA/ROUPARIA
DISTRIBUIÇÃO ROUPA
LAVANDERIA ÁREA SUJA
LAVANDERIA ÁREA LIMPA
RACK
VEST. DE BARREIRA
DEPÓSITO DE GÁS
CASA DE GÁS
ANTE-CÂMARA
CARNES
HORTIFRUTI
LAVAGEM DE PANELAS
LAVAGEM DE CARROS
ESCRITÓRIO
DISPENSA
REPOSIÇÃO AR COZINHA / SND
DISTRIBUIÇÃO
LAV. BANDEJAS
HIGIENIZAÇÃO
VEST. MASCULINO
VEST. FEMININO
GUARDA UTENSÍLIOS
NUTRICIONISTA
ALIMENTAÇÃO DIETÉTICA
COCÇÃO
DESJEJUM / SOBREMESA
ESCRITÓRIO
ALIMENTAÇÃO ENTERAL
DISTRIBUIÇÃO
PRESCRIÇÃO
LACTÁRIO
HIGIENIZAÇÃO
BANHO
RACK
UTILIDADES
DEP. MED.
PROCEDIM.
RECEPÇÃO
ROUPA
COPA
WC PCD
WC
DML
CONTROLE
ASSEPSIA
CAFÉ
EXPURGO
