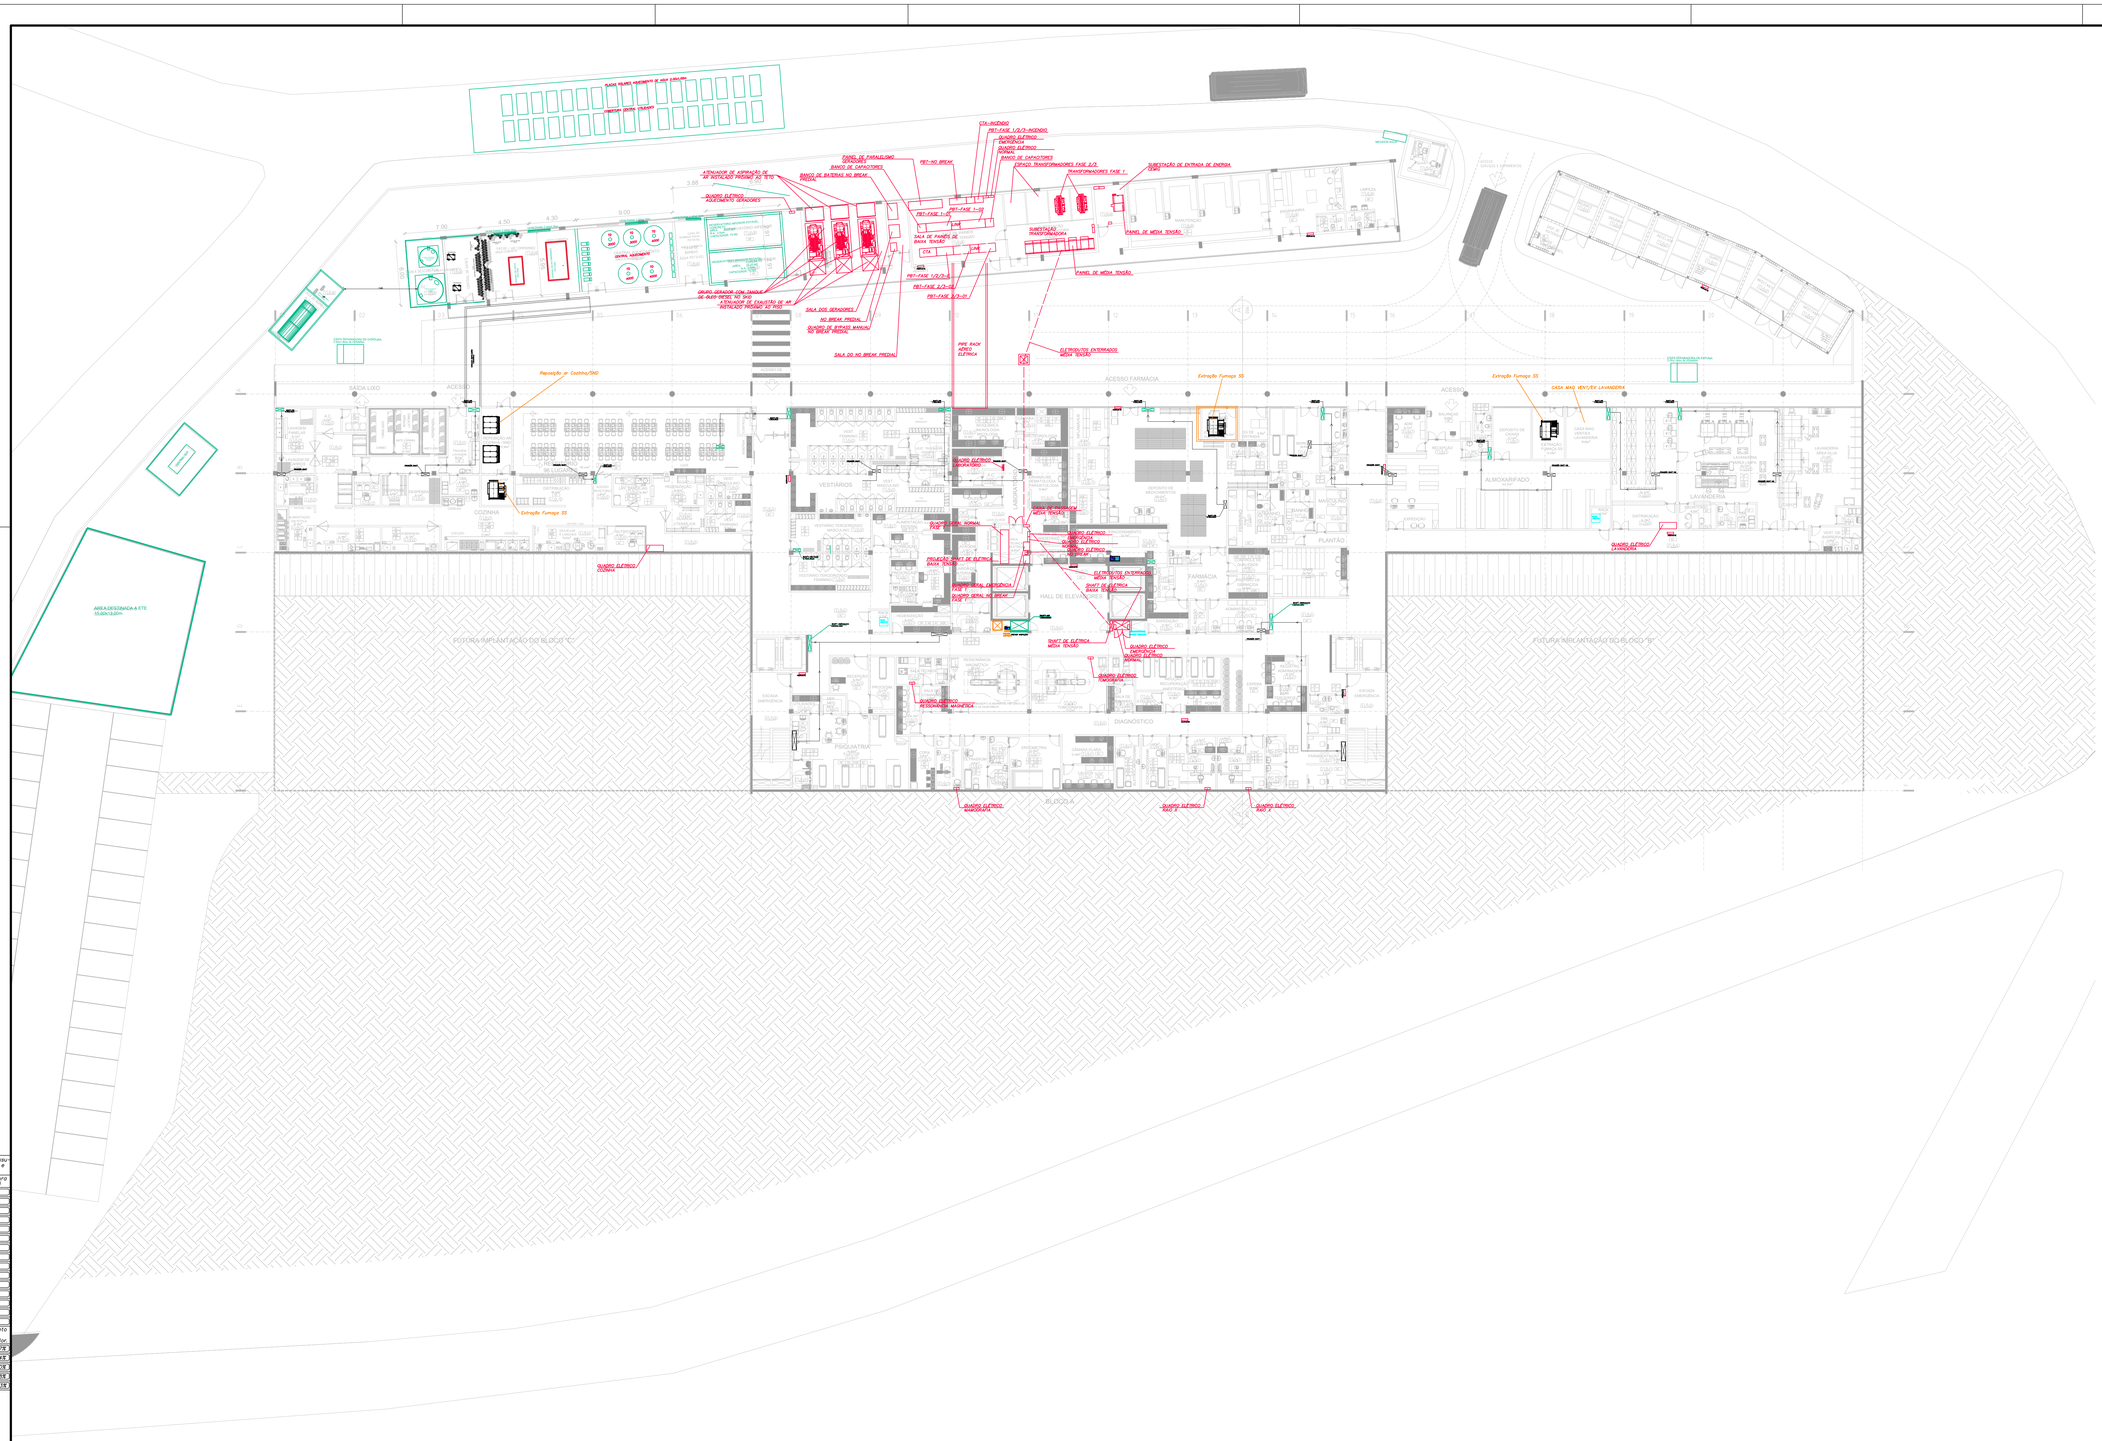
CLIMATIZAÇÃO
ELÉTRICA
HIDRÁULICA
SISTEMAS ELETRÔNICOS


ÁREA DESTINADA A ETE
15,00x13,00m
FUTURA AMPLIAÇÃO DO BLOCO "C"
FUTURA AMPLIAÇÃO DO BLOCO "B"
ACESSO FARMÁCIA
SAÍDA LIXO
ACESSO
COZINHA
REFEITÓRIO
FARMÁCIA
HALL DE ELEVADORES
PLANTÃO
ALMOXARIFADO
LAVANDERIA
DIAGNÓSTICO
PSIQUIATRIA
BLOCO A
SALA DE MAQUINAS
SUBESTAÇÃO TRANSFORMADORA
SALA DE MANOBRA BAIXA TENSÃO
SALA DOS GERADORES
SALA DO NO BREAK PREDIAL
CASA MAQ. VENT/EX LAVANDERIA
Exaustão Fumaça 55
Reposição ar Cozinha/SND
Extração Fumaça 55
QUADRO ELÉTRICO COZINHA
QUADRO ELÉTRICO LAVANDERIA
QUADRO ELÉTRICO RAIO X
QUADRO ELÉTRICO MAMOGRAFIA
QUADRO ELÉTRICO TOMOGRAFIA
QUADRO ELÉTRICO RESSONÂNCIA
