
CLIMATIZAÇÃO
ELÉTRICA
HIDRÁULICA
SISTEMAS ELETRÔNICOS

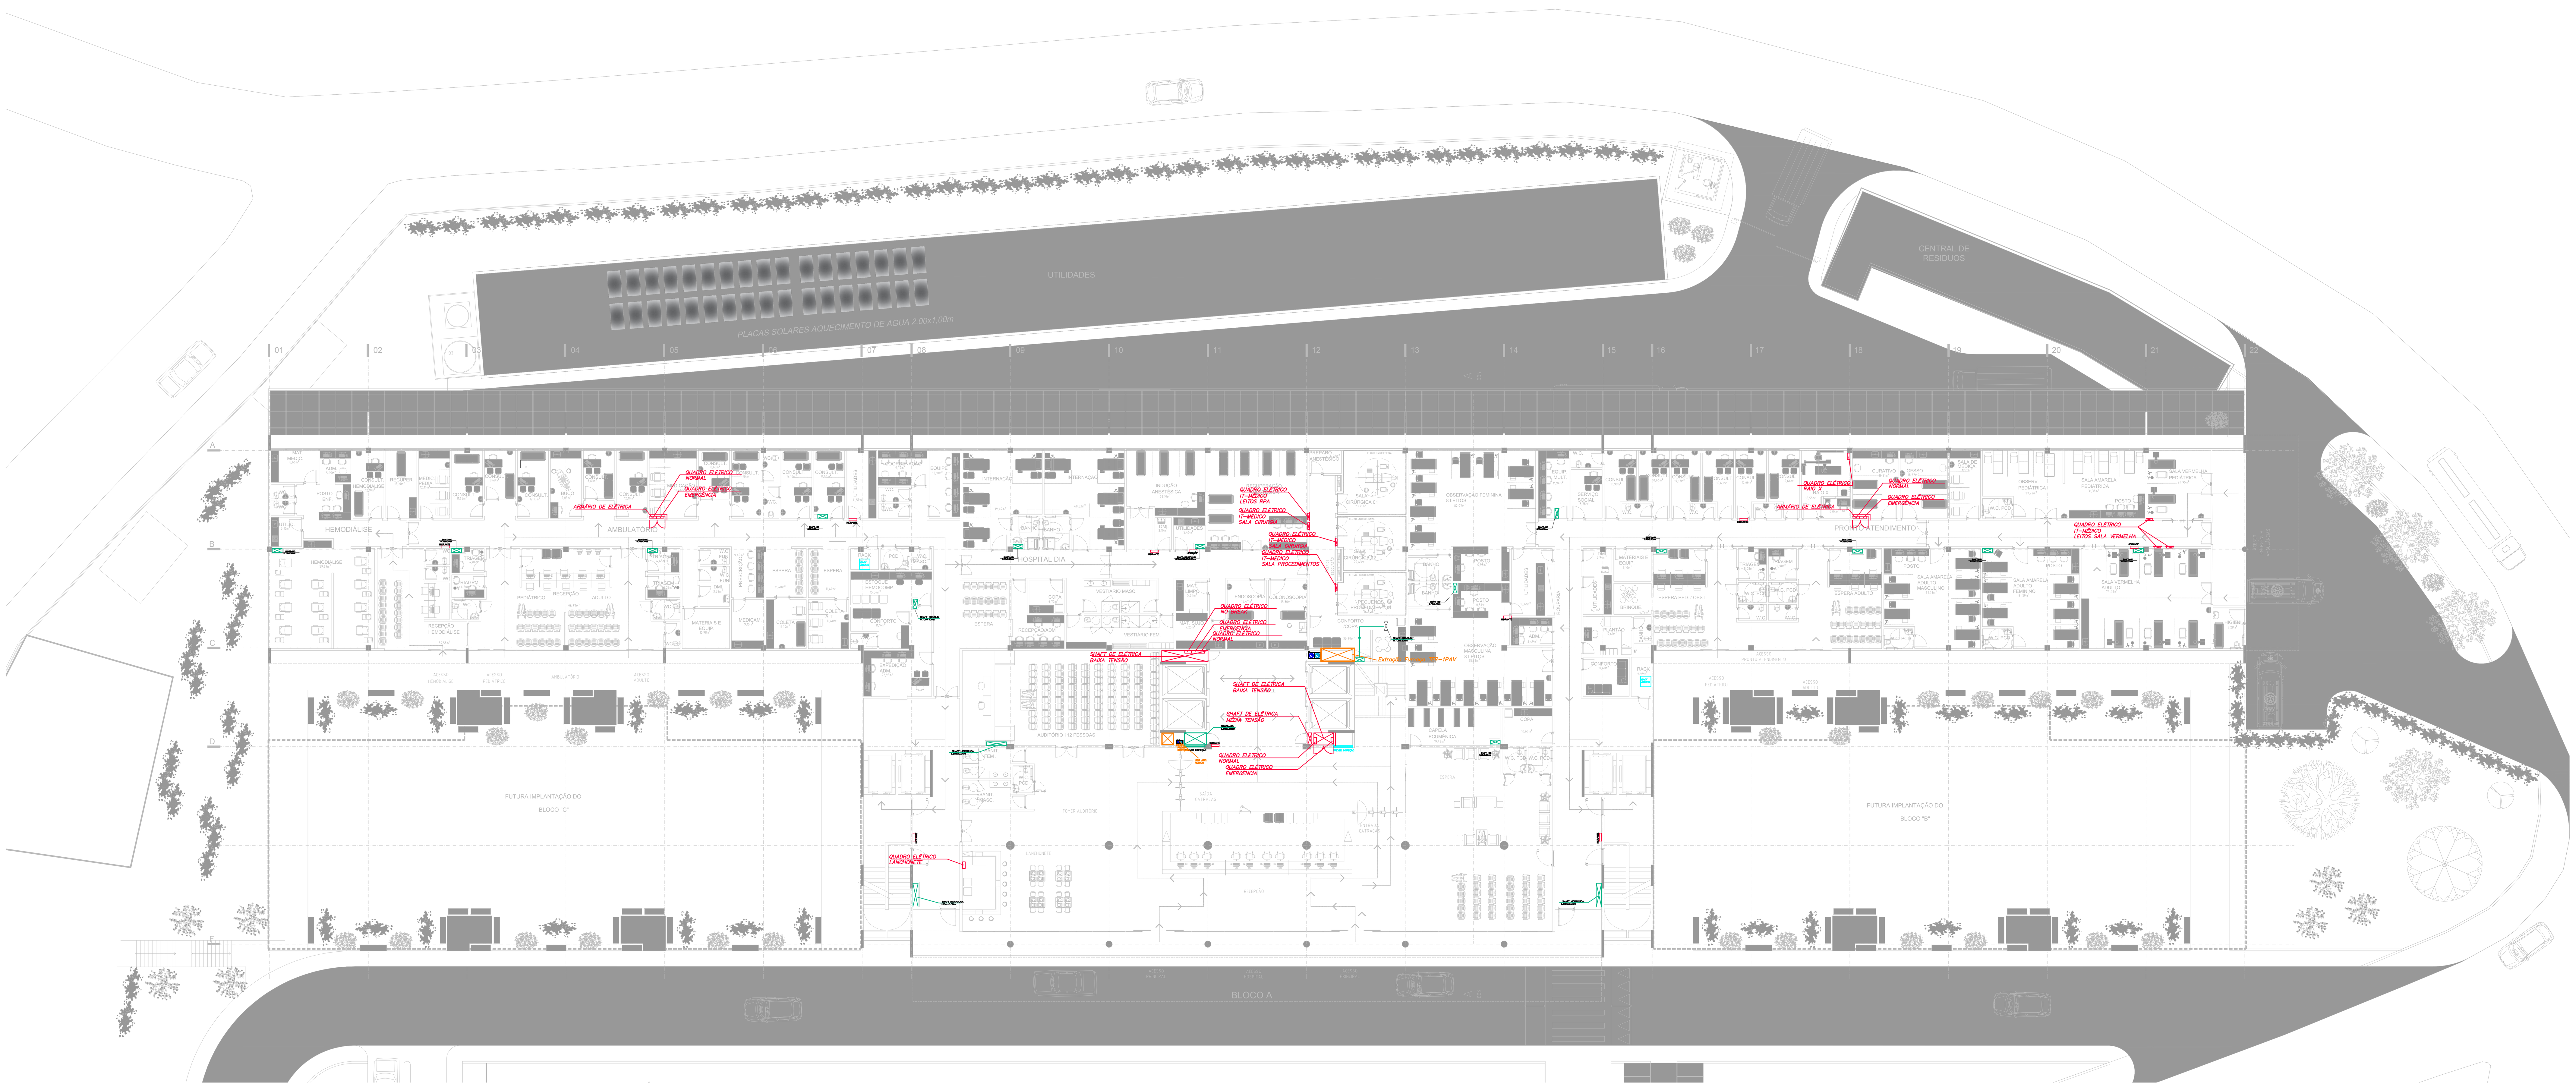

Cor des.	Espessura (mm)
1	0,2
2	0,6
3	0,4
4	0,3
5	0,1
6	0,1
7	0,6
8	0,8
9	0,2
10	1,0
11	0,2
12	0,2
13	0,2
14	0,1
15	0,09
20 a 249	Use Objeto Color. Plot. Color.
250	0,1 67%
251	0,1 54%
252	0,1 40%
253	0,1 28%
254	0,1 13%

Usar as espessuras indicadas e a cor preta.

Ao Plotar use:
1189,00 x 841,00 mm
Esc.PLT: 1=0.2000

D2600501.DWG
Controle/Drive-F
13/08/2026
DAVYS

WASHINGTON LUIZ DE SOUZA JUNIOR:08009661805
Assinado de forma digital por WASHINGTON LUIZ DE SOUZA JUNIOR:08009661805
Dados: 2026.10.21 09:19:23 -03'00'

Rev.	Descrição	Responsável	Aprovação	Data
01	ATUALIZAÇÃO DA BASE DE ARQUITETURA	W. LUIZ	EDISON	21/09/2026
00	EMISSÃO INICIAL	W. LUIZ	EDISON	13/08/2026

Cliente: PREFEITURA MUNICIPAL DE CONGONHAS
Área: INSTALAÇÕES
Projeto: HOSPITAL BOM JESUS – CONGONHAS/MG
Fase: ANTE PROJETO
Título: PLANTA DO TÉRREO INSTALAÇÕES
Escala: 1:200
Folha: INS 003 / 008
Nº do Contrato: 26005
E-Mail do Contrato: 26005@mha.com.br
Proj. W. LUIZ
Des. W. LUIZ
Aprov. EDISON
Data 13 / 8 / 2026
Nº do Cliente: 003-HBJC-AP-TERRE-INS-R01

HOSPITAL BOM JESUS
PREFEITURA MUNICIPAL DE CONGONHAS/MG

A0 1189.00 x 841.00 mm 1.00 m2
D2600501.dwg – 13/08/2026 DAVYS